



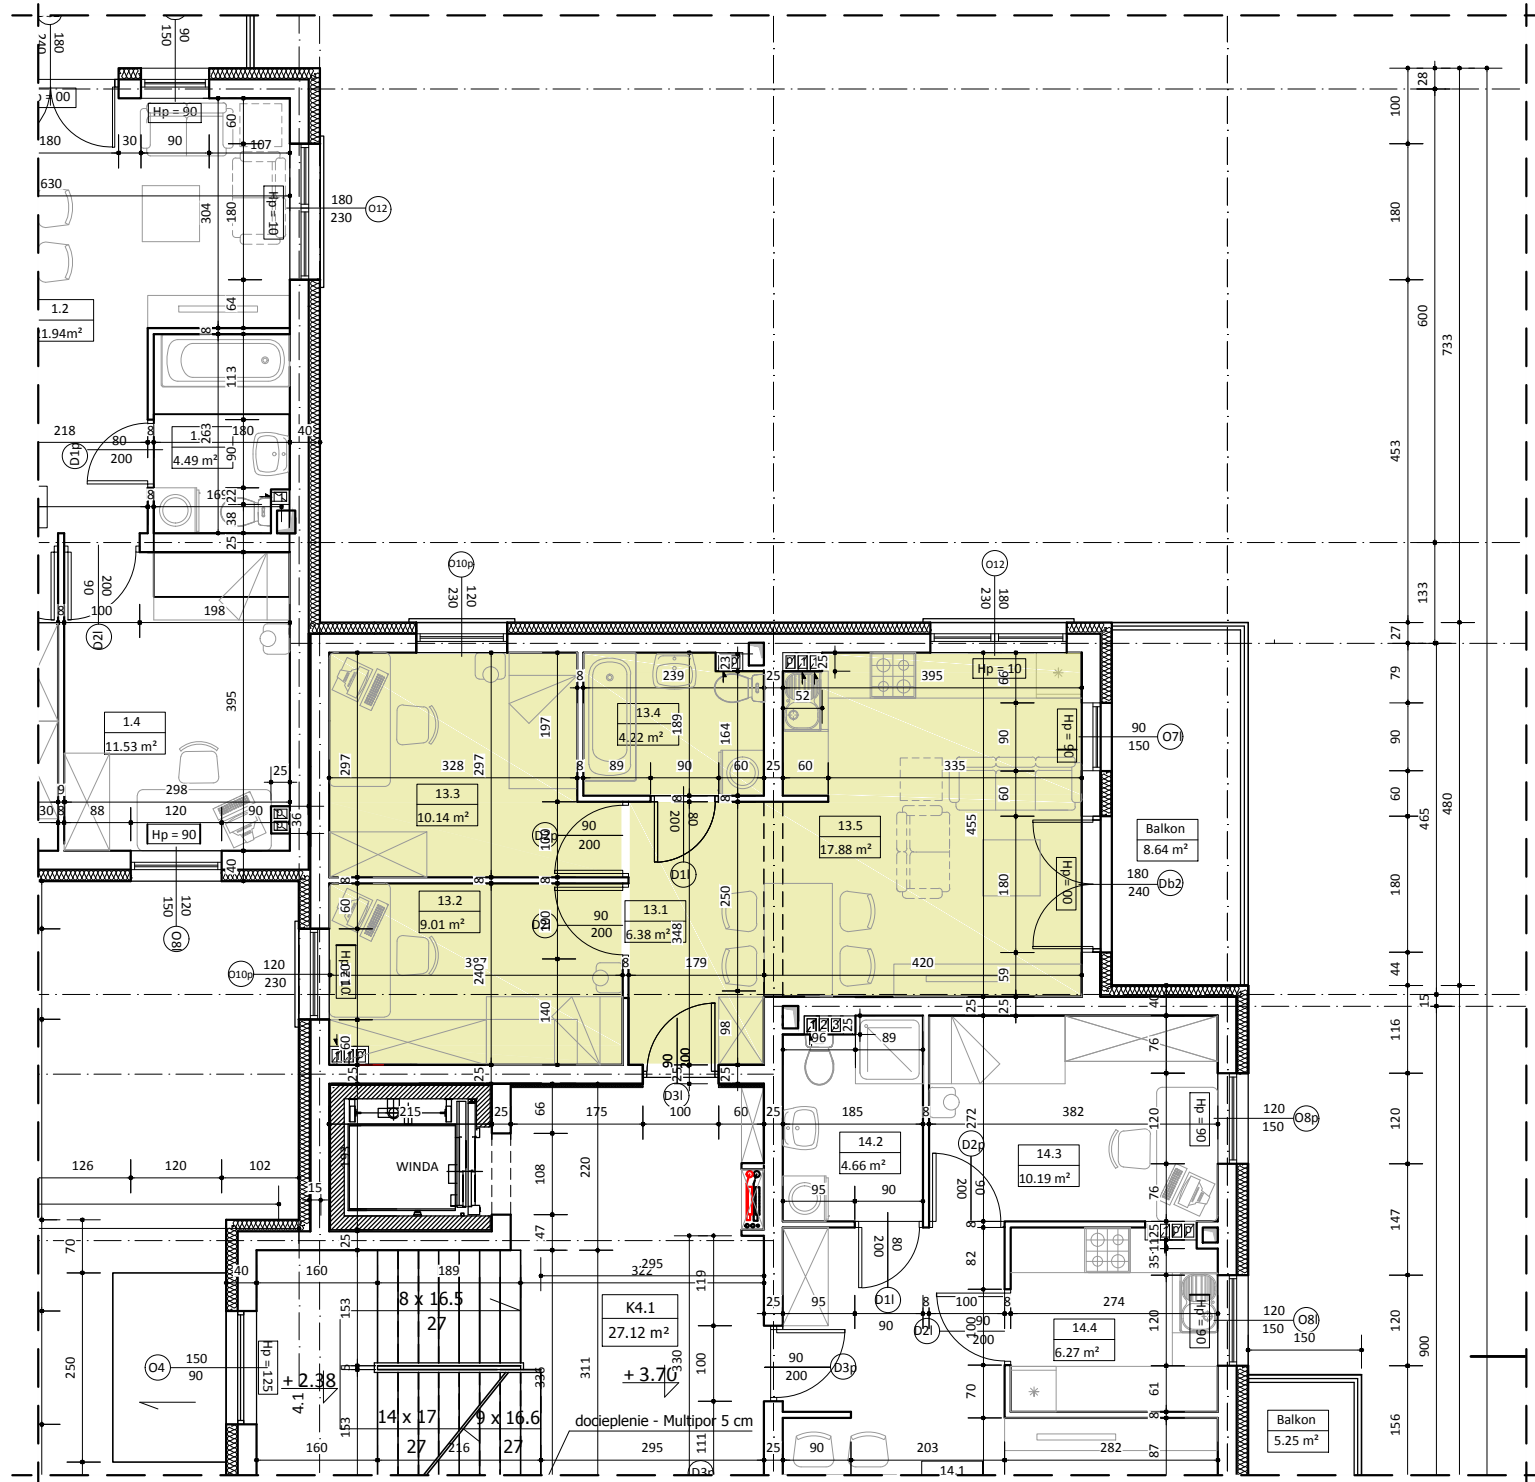

BUDYNEK NR 1 LOKAL 13

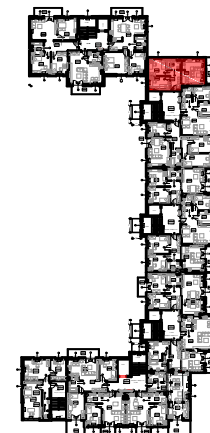

I PIĘTRO



WYKAZ POMIESZCZEŃ

L.p	NAZWA POMIESZCZENIA	m ²
13.1	PRZEDPOKÓJ	6.38
13.2	POKÓJ	9.01
13.3	POKÓJ	10.14
13.4	ŁAZIENKA	4.22
13.5	POK.DZIENNY + ANEKS KUCHENNY	17.88
RAZEM		47.63

UWAGA:
WYMIARY POMIESZCZEŃ ZOSTAŁY PODANE W ŚWIETLE ŚCIAŃ WYPRAWIANYCH TYNKIEM
WIZYTÓWKA LOKALU ZOSTAŁA WYKONANA NA PODSTAWIE PROJEKTU Koncepcyjnego I NIE JEST PODSTAWĄ DO ZAWARCIA UMOWY
KUPNA/SPRZEDAŻY LOKALU