



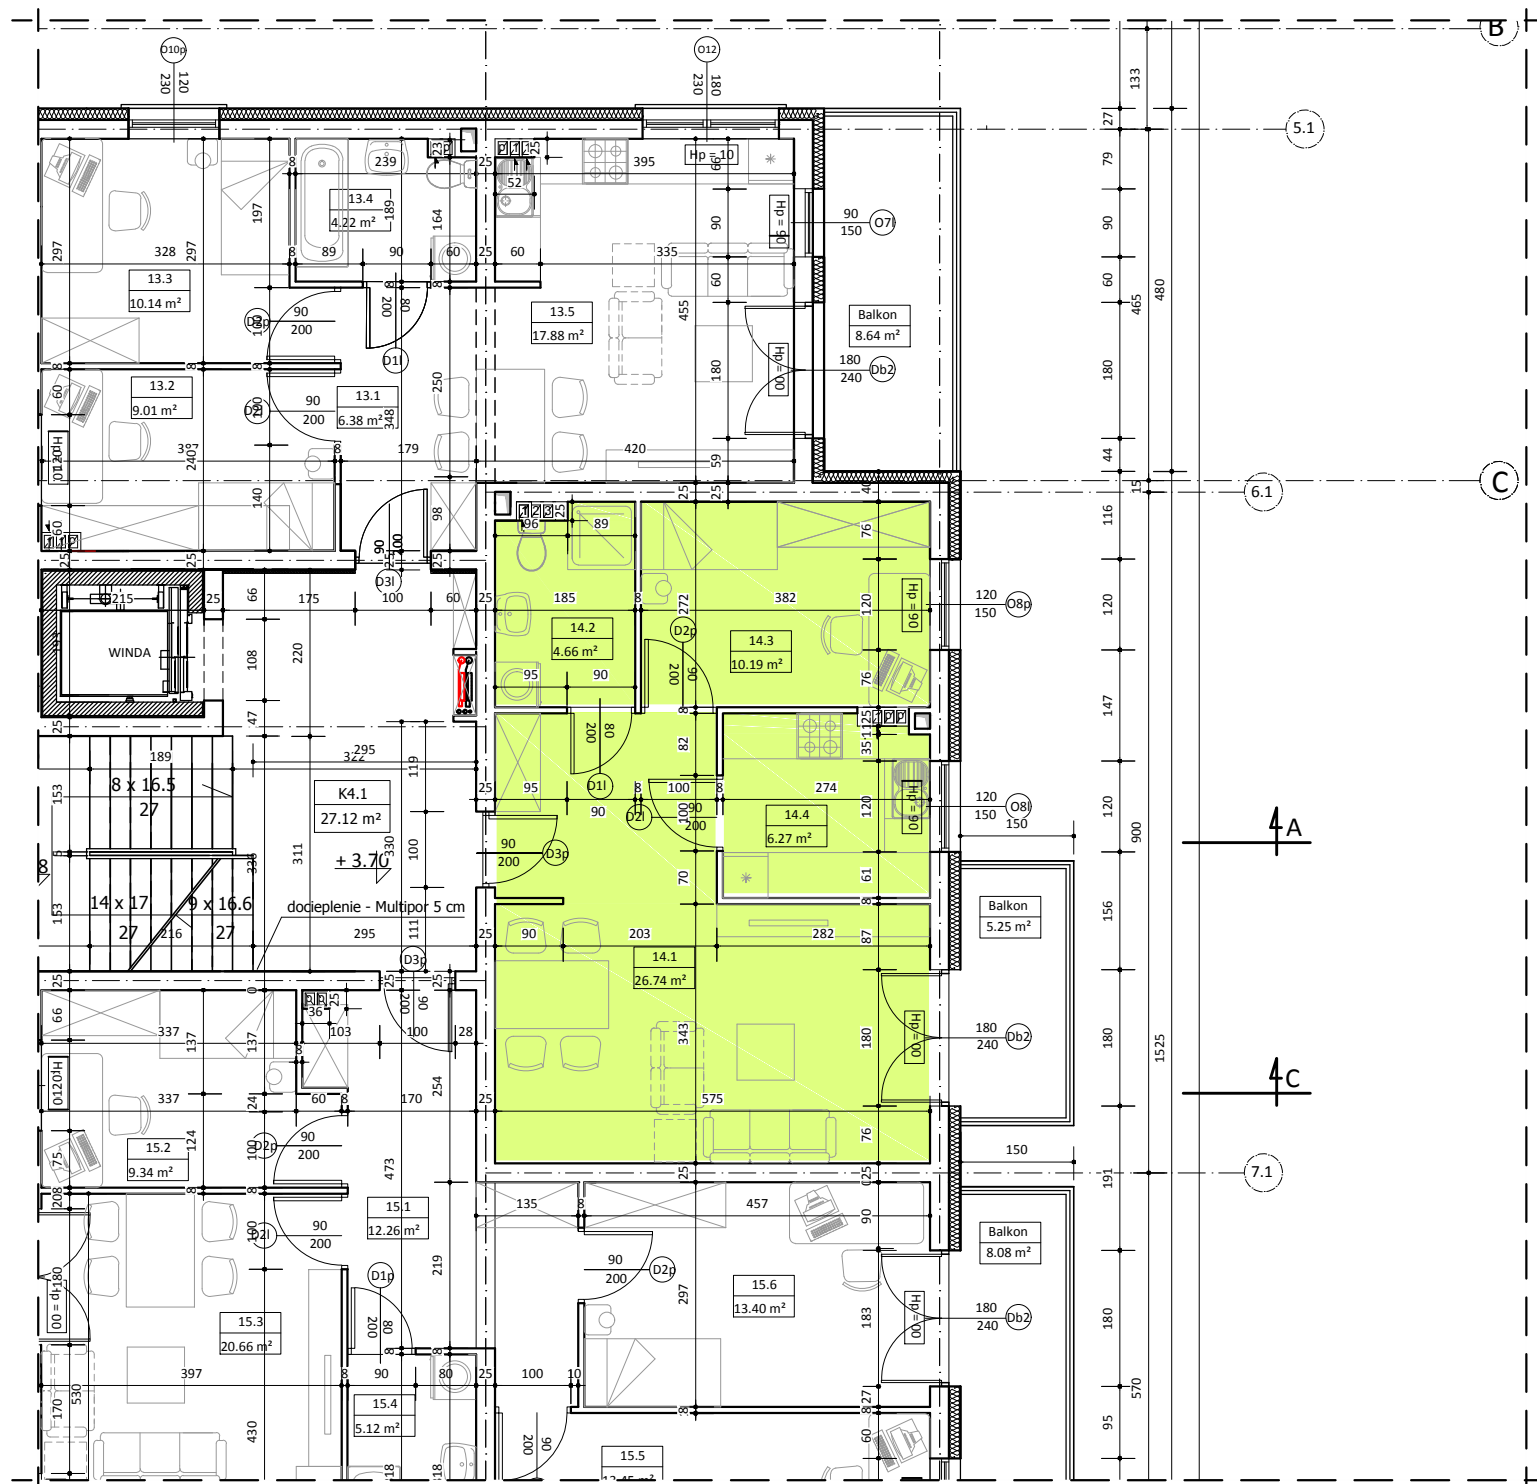

BUDYNEK NR 1 LOKAL 14

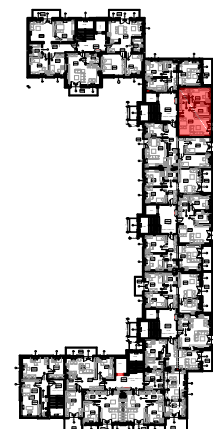

I PIĘTRO



WYKAZ POMIESZCZEŃ		
L.p	NAZWA POMIESZCZENIA	m²
14.1	PRZEDPOKÓJ + POK.DZIENNY	26.74
14.2	ŁAZIENKA	4.66
14.3	POKÓJ	10.19
14.4	KUCHNIA	6.27
RAZEM		47.86

UWAGA:
WYMIARY POMIESZCZEŃ ZOSTAŁY PODANE W ŚWIETLE ŚCIAŃ WYPRAWIONYCH TYNKIEM
WYZYTÓWKA LOKALU ZOSTAŁA WYKONANA NA PODSTAWIE PROJEKTU KONCEPCYJNEGO I NIE JEST PODSTAWĄ DO ZAWARCIA UMOWY
KUPNA/SPRZEDAŻY LOKALU