



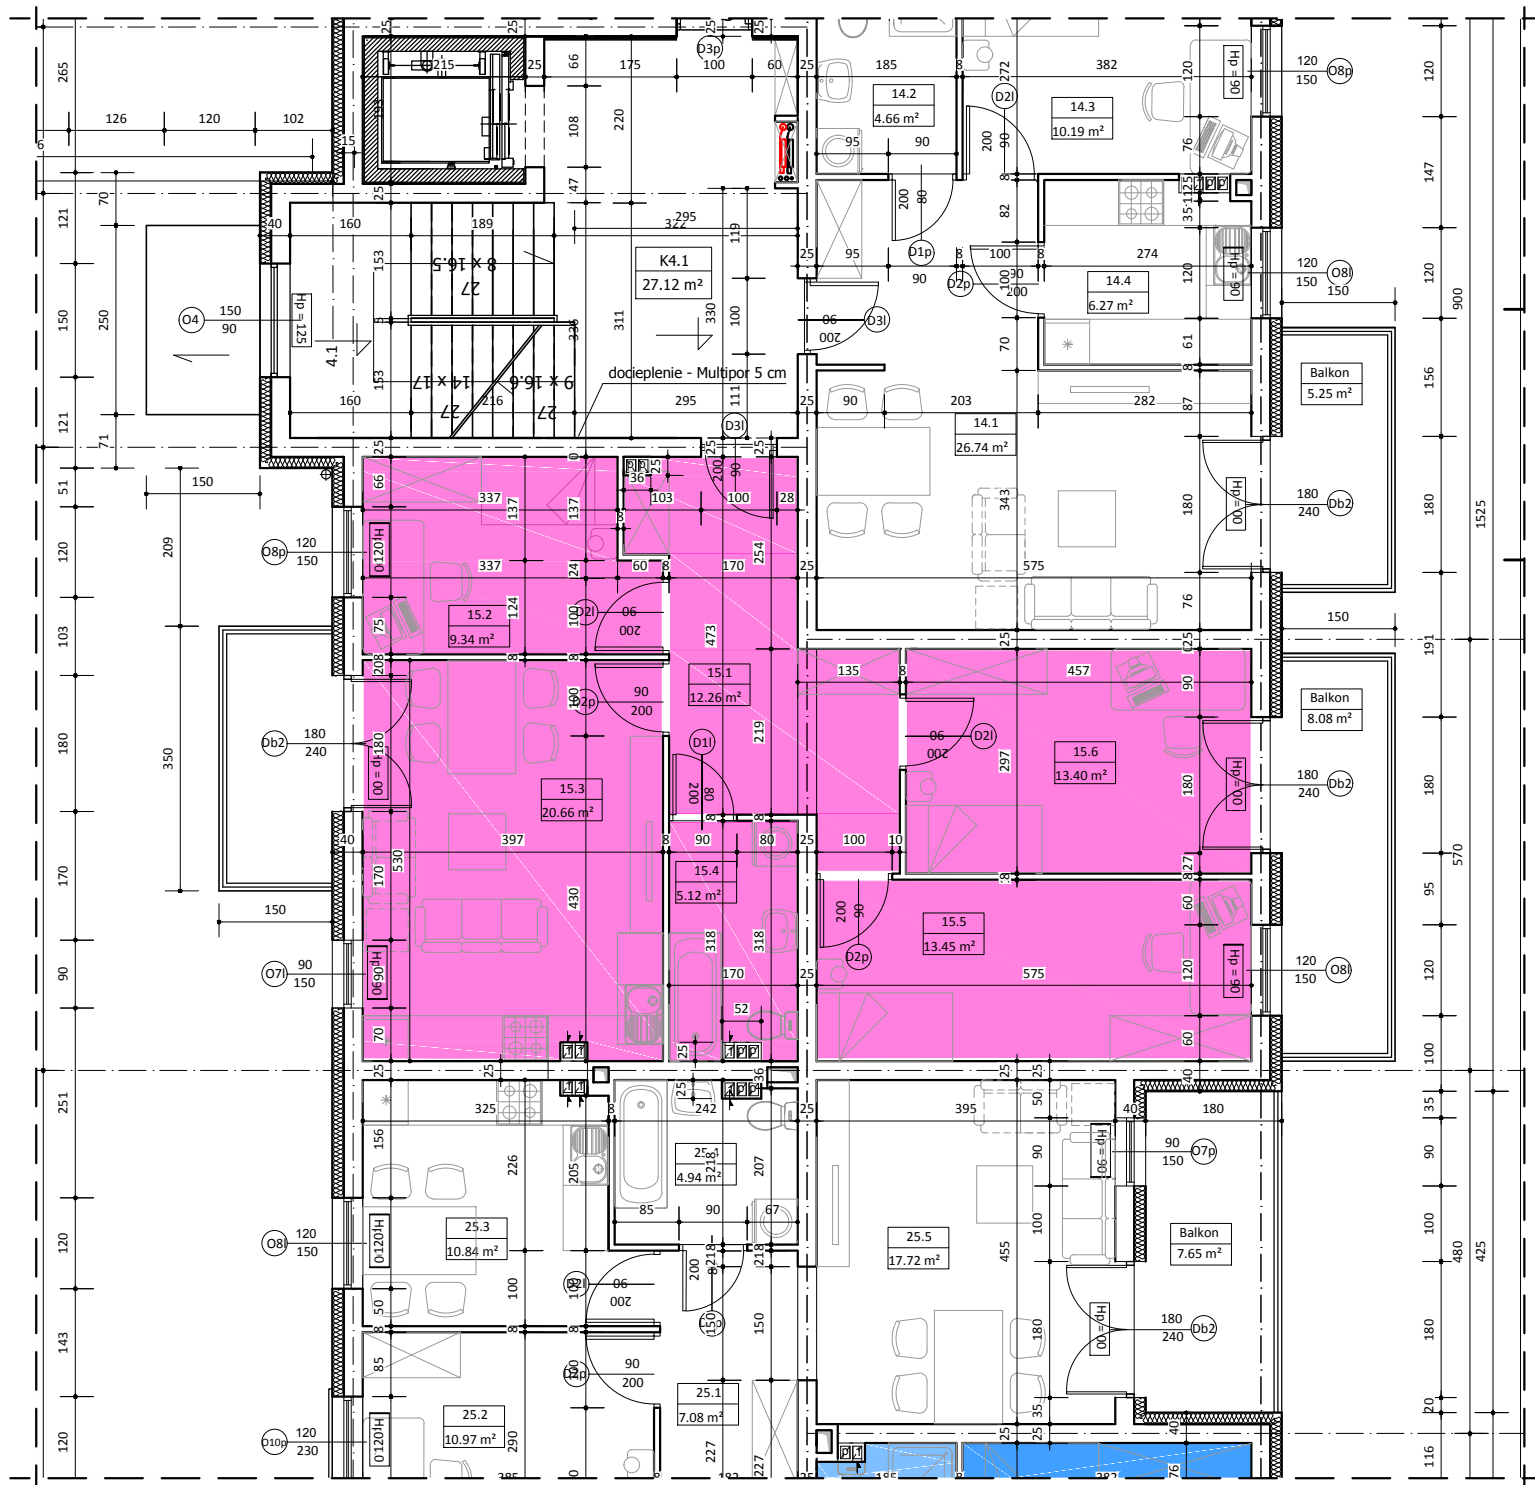

BUDYNEK NR 1 LOKAL 15

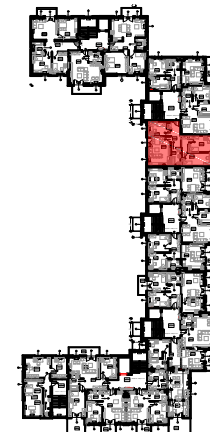

I PIĘTRO



WYKAZ POMIESZCZEŃ

L.p	NAZWA POMIESZCZENIA	m²
15.1	PRZEDPOKÓJ	12.26
15.2	POKÓJ	9.34
15.3	POK.DZIENNY + ANEKS KUCHENNY	20.66
15.4	ŁAZIENKA	5.12
15.5	POKÓJ	13.45
15.6	POKÓJ	13.40
RAZEM		74.23

UWAGA:
WYMIARY POMIESZCZEŃ ZOSTAŁY PODANE W ŚWIEŁLE ŚCIAN WYPRAWIANYCH TYNKIEM
WIZYTÓWKA LOKALU ZOSTAŁA WYKONANA NA PODSTAWIE PROJEKTU Koncepcyjnego I NIE JEST PODSTAWĄ DO ZAWARCIA UMOWY
KUPNA/SPRZEDAŻY LOKALU