



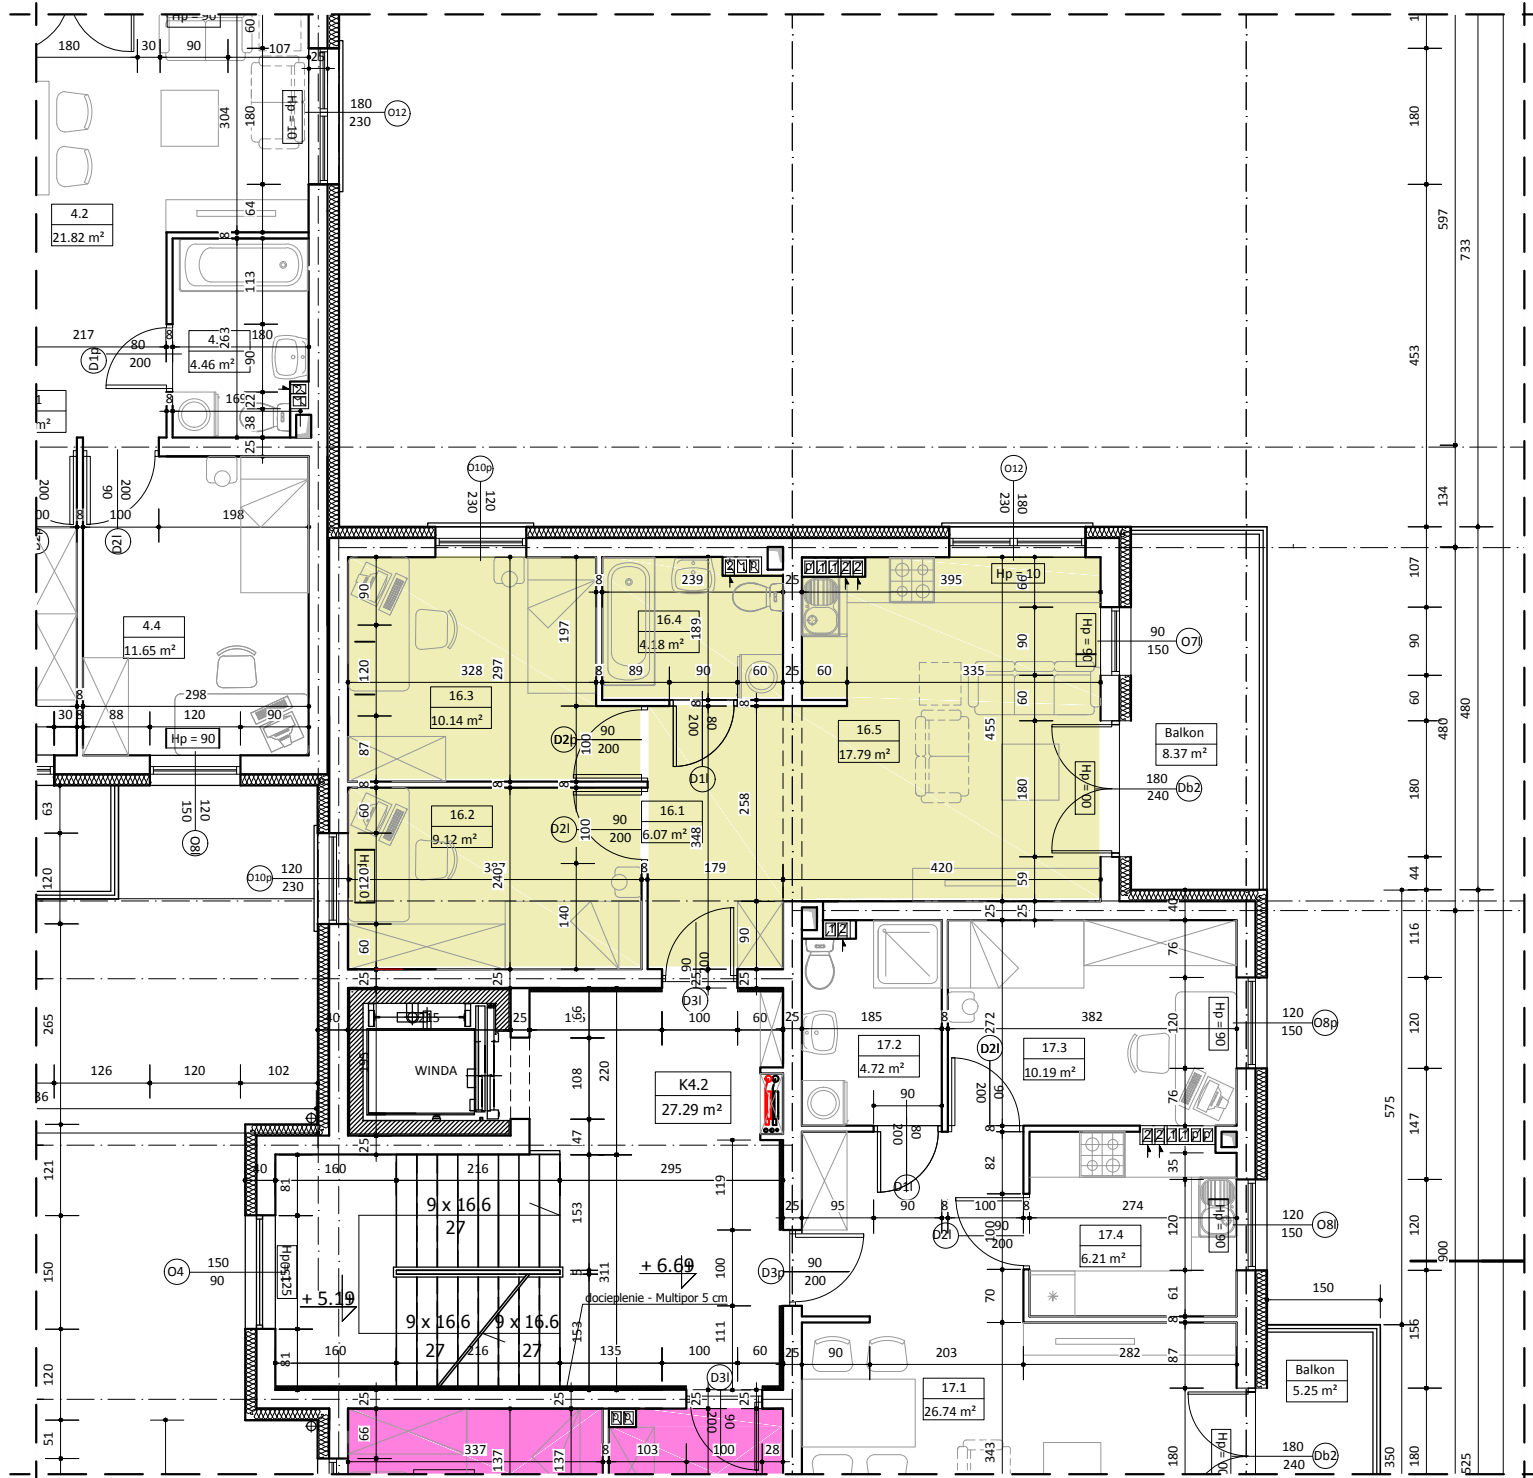

BUDYNEK NR 1 LOKAL 16

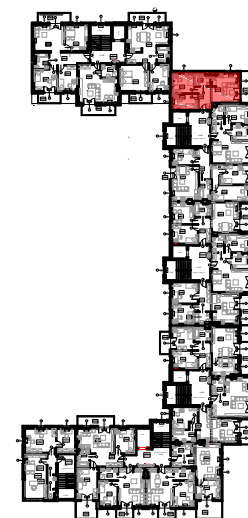

II PIĘTRO



WYKAZ POMIESZCZEŃ

L.p	NAZWA POMIESZCZENIA	m ²
16.1	PRZEDPOKÓJ	6.07
16.2	POKÓJ	9.12
16.3	POKÓJ	10.14
16.4	ŁAZIENKA	4.18
16.5	POK.DZIENNY + ANEKS KUCHENNY	17.79
RAZEM		47.30

UWAGA:
WYMIARY POMIESZCZEŃ ZOSTAŁY PODANE W ŚWIETLE ŚCIAŃ WYPRAWIONYCH TYNKIEM
WIZYTÓWKA LOKALU ZOSTAŁA WYKONANA NA PODSTAWIE PROJEKTU Koncepcyjnego I NIE JEST PODSTAWĄ DO ZAWARCIA UMOWY
KUPNA/SPRZEDAŻY LOKALU