



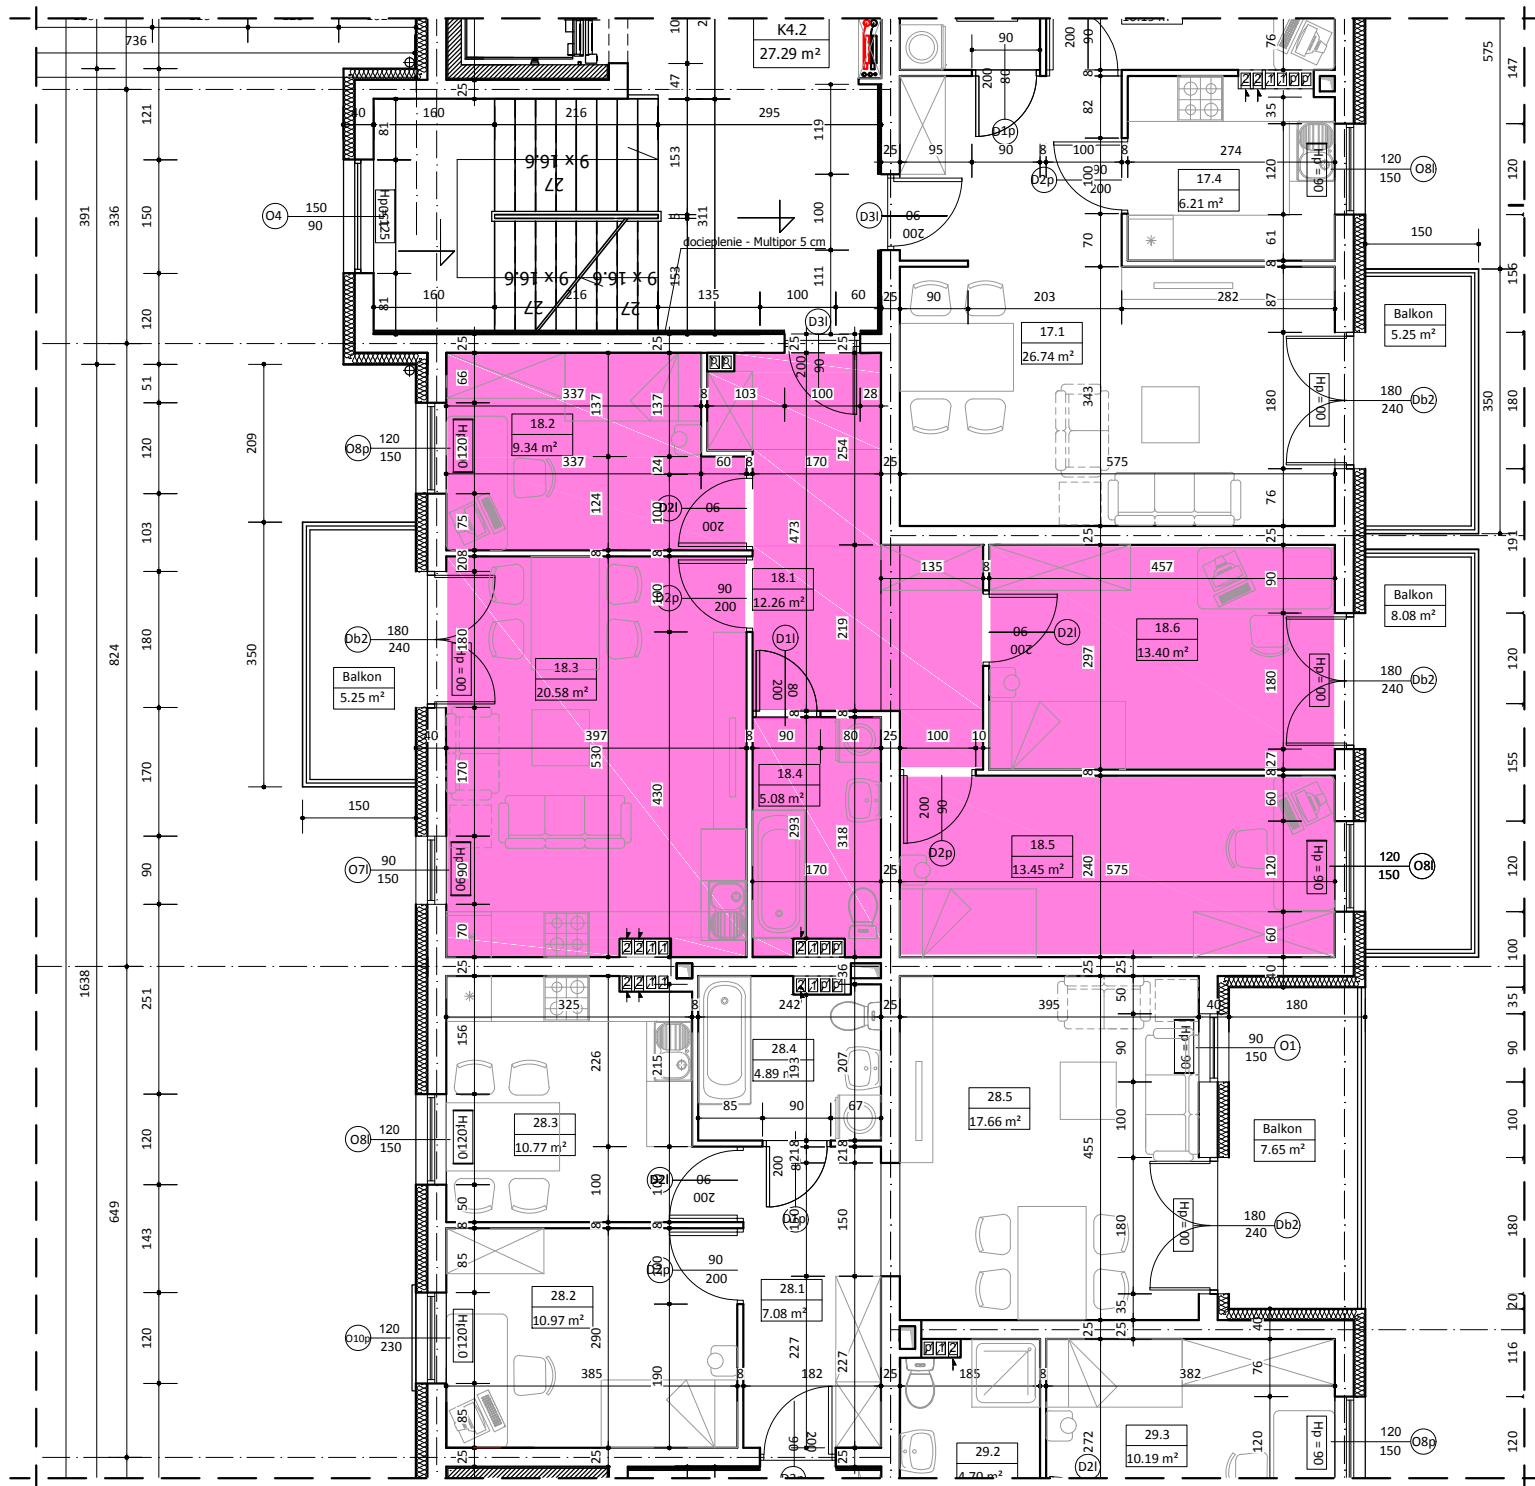

BUDYNEK NR 1
LOKAL 18

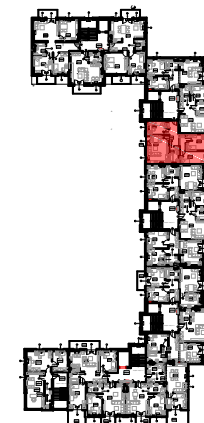

II PIĘTRO



WYKAZ POMIESZCZEŃ		
L.p	NAZWA POMIESZCZENIA	m ²
18.1	PRZEDPOKÓJ	12.26
18.2	POKÓJ	9.34
18.3	POK.DZIENNY + ANEKS KUCHENNY	20.58
18.4	ŁAZIENKA	5.08
18.5	POKÓJ	13.45
18.6	POKÓJ	13.40
RAZEM		74.11

UWAGA:
WYMIARY POMIESZCZEŃ ZOSTAŁY PODANE W ŚWIEŁIE ŚCIAŃ WYPRAWIONYCH TYNKIEM
WIZYTÓWKA LOKALU ZOSTAŁA WYKONANA NA PODSTAWIE PROJEKTU Koncepcyjnego I NIE JEST PODSTAWĄ DO ZAWARCIA UMOWY
KUPNA/SPRZEDAŻY LOKALU