




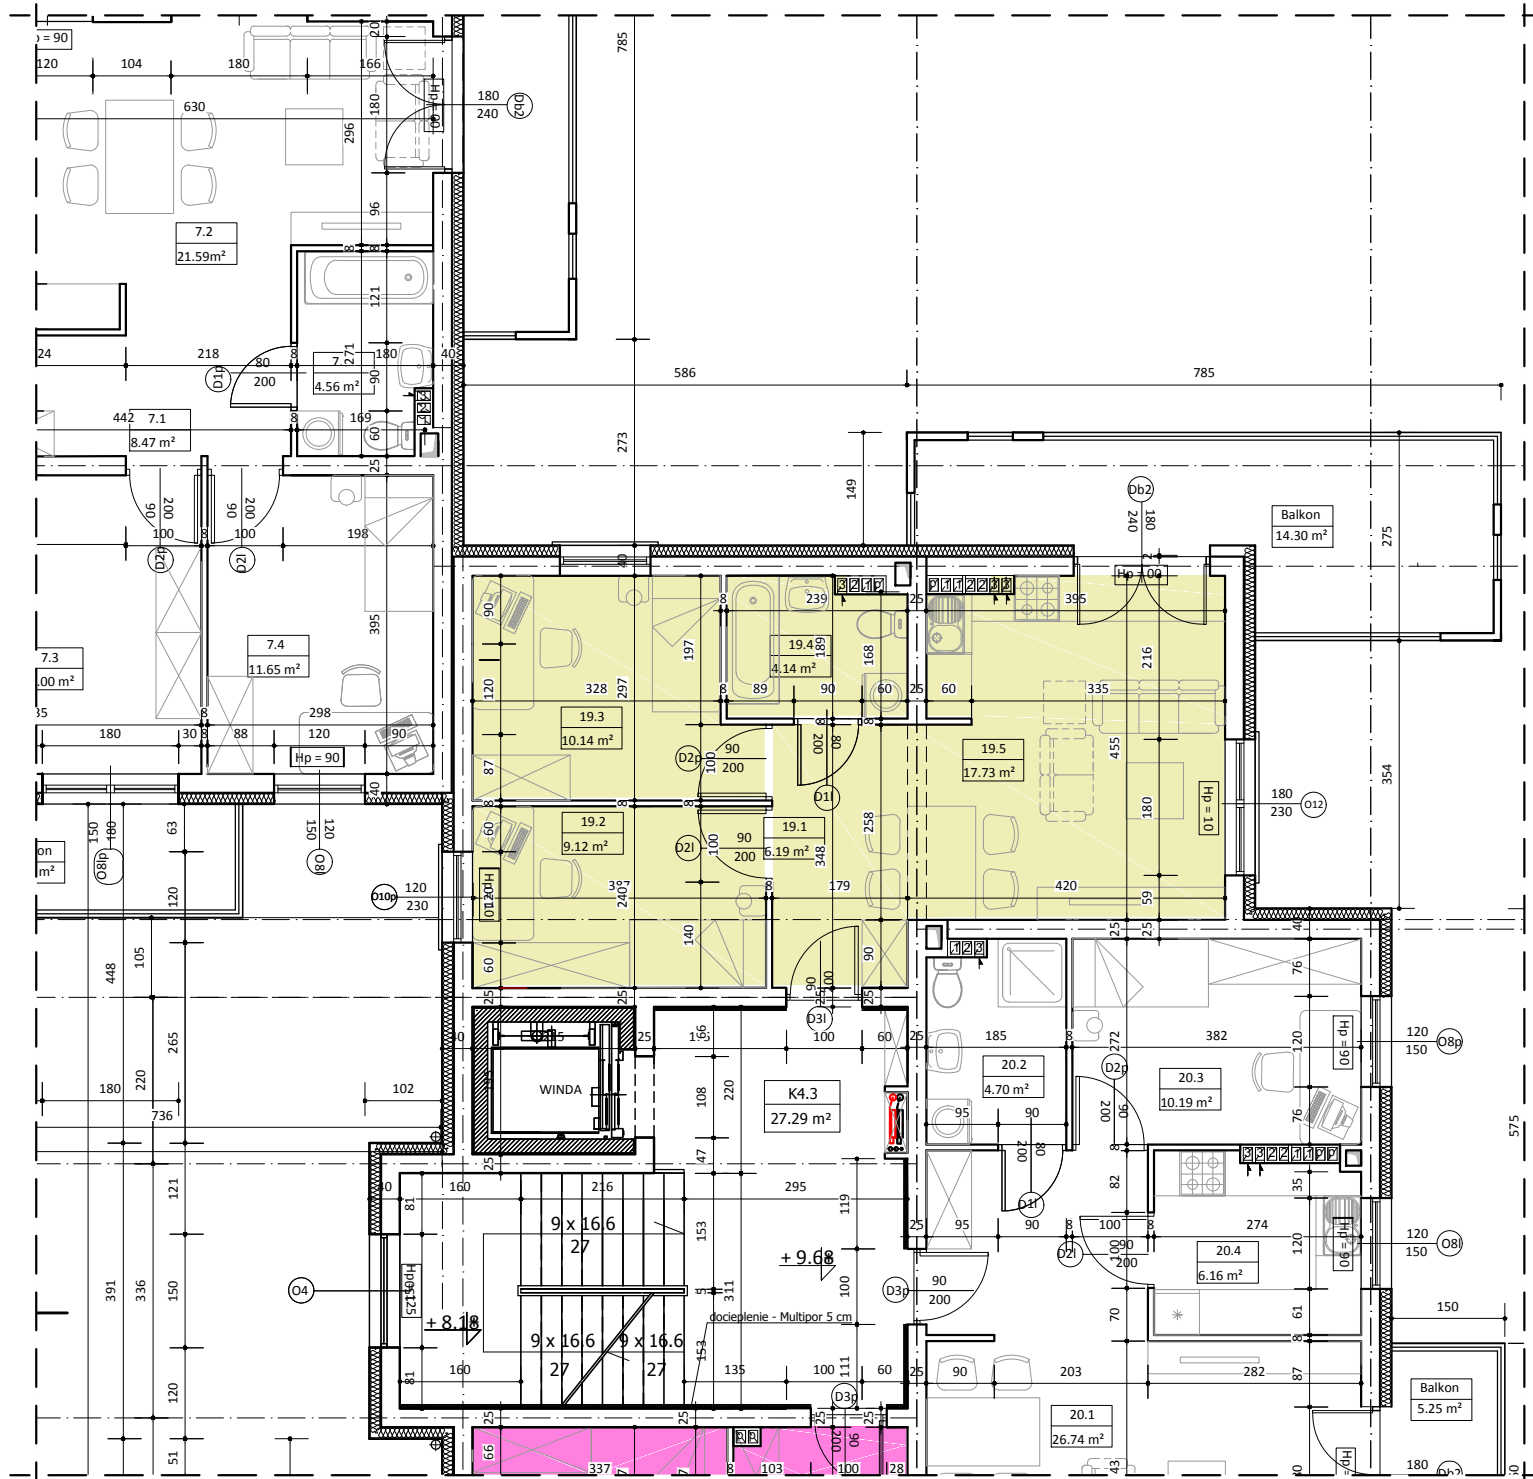

BUDYNEK NR 2 LOKAL 19

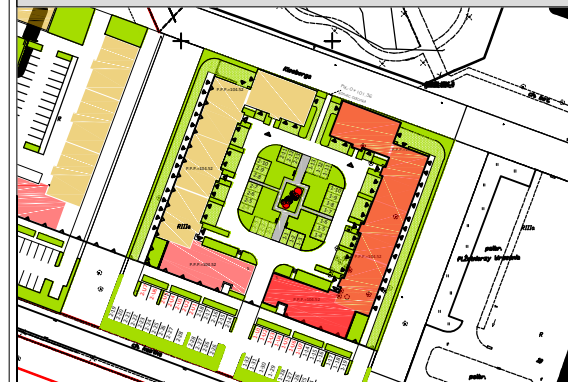

III PIĘTRO

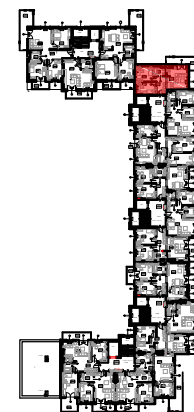

WYKAZ POMIESZCZEŃ

L.p	NAZWA POMIESZCZENIA	m ²
19.1	PRZEDPOKÓJ	6.19
19.2	POKÓJ	9.12
19.3	POKÓJ	10.14
19.4	ŁAZIENKA	4.14
19.5	POK.DZIENNY + ANEKS KUCHENNY	17.73
RAZEM		47.32

UWAGA:
WYMIARY POMIESZCZEŃ ZOSTAŁY PODANE W ŚWIEŁLE ŚCIAN WYPRAWIONYCH TYNKIEM
WIZYTÓWKA LOKALU ZOSTAŁA WYKONANA NA PODSTAWIE PROJEKTU KONCEPCYJNEGO I NIE JEST PODSTAWĄ DO ZAWARCIA UMOWY
KUPNA/SPRZEDAŻY LOKALU