




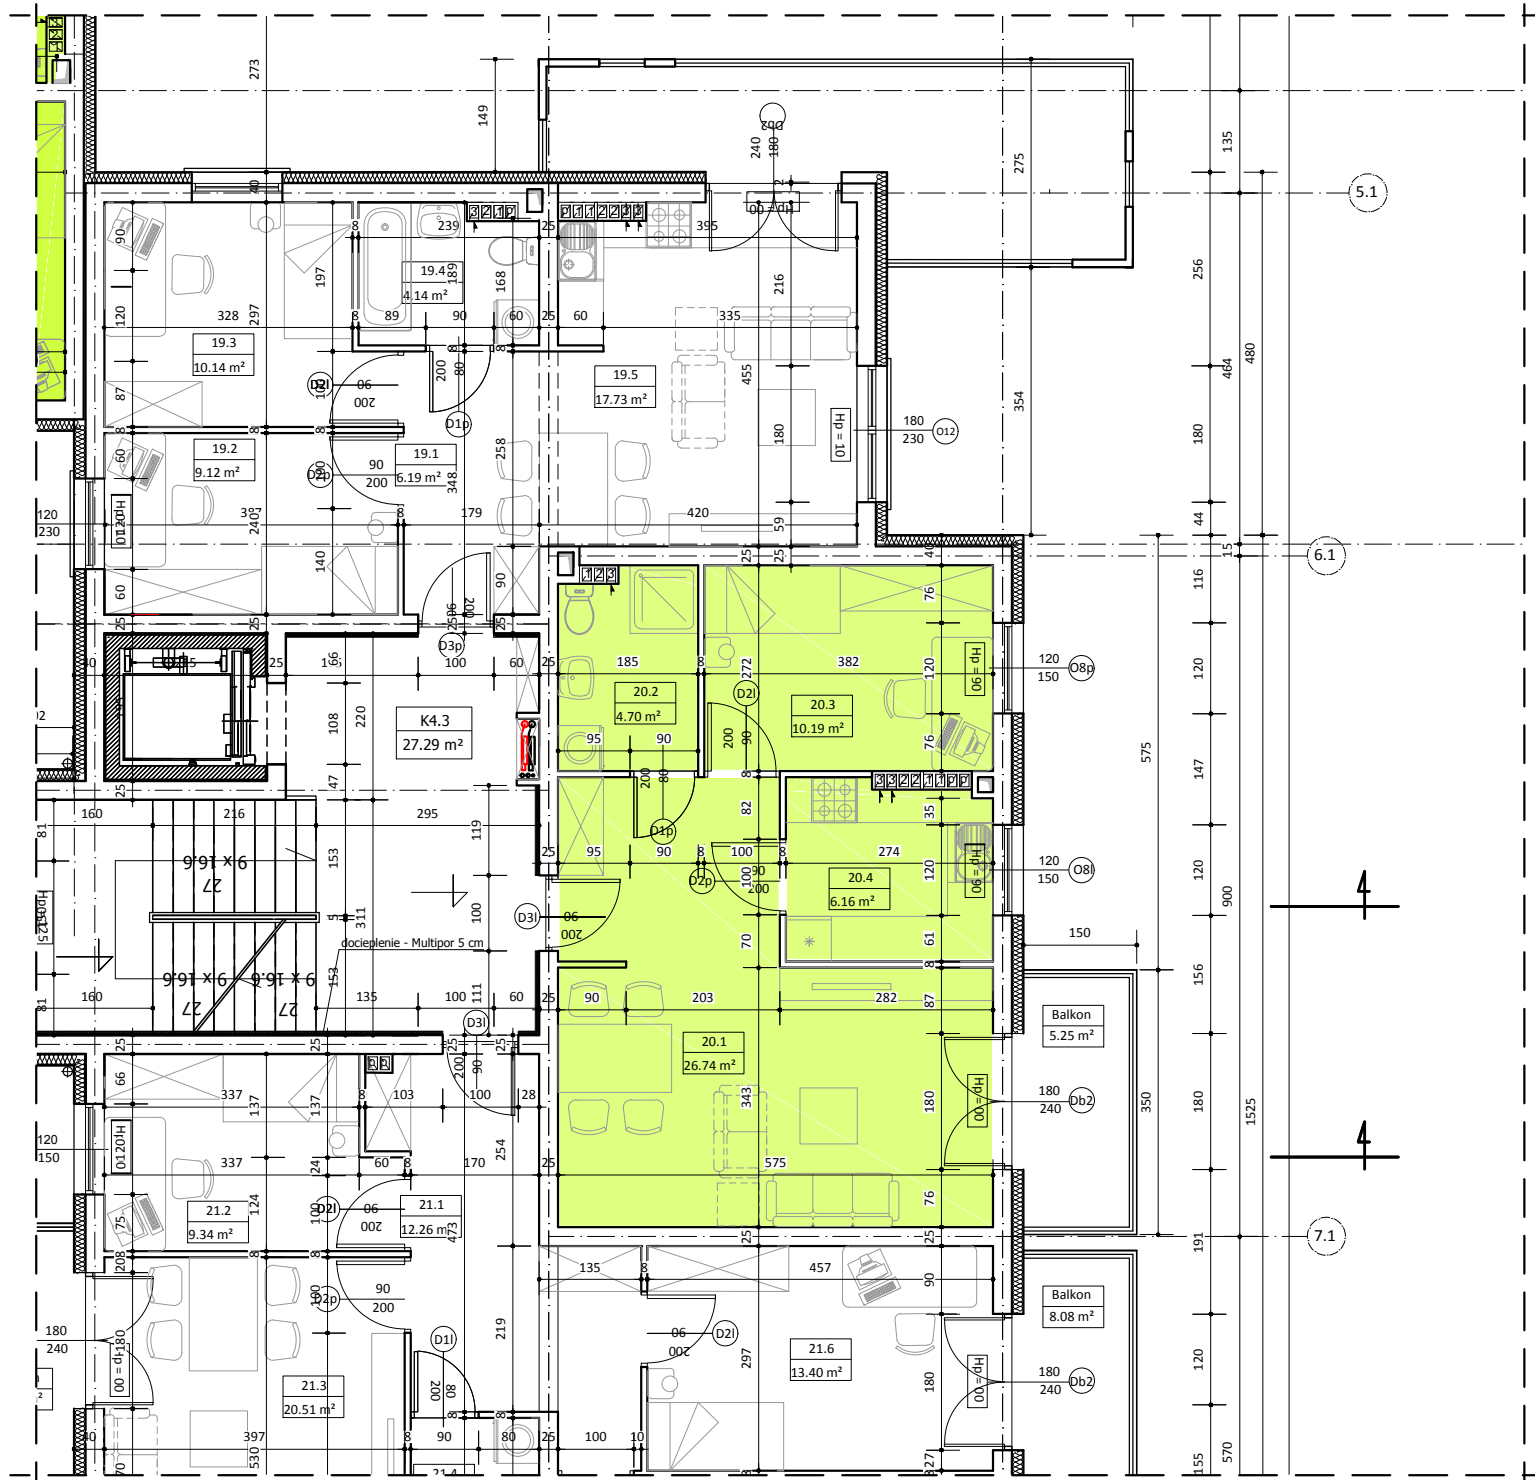

BUDYNEK NR 1 LOKAL 20

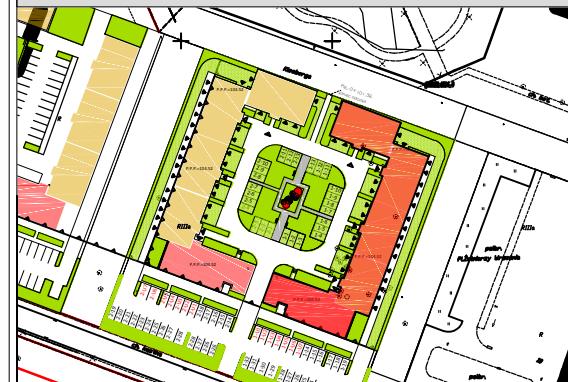

III PIĘTRO

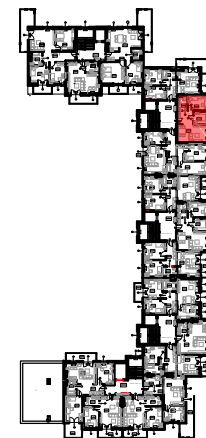

WYKAZ POMIESZCZEŃ		
L.p	NAZWA POMIESZCZENIA	m²
20.1	PRZEDPOKÓJ + POK.DZIENNY	26.74
20.2	ŁAZIENKA	4.70
20.3	POKÓJ	10.19
20.4	KUCHNIA	6.16
RAZEM		47.79

UWAGA:
WYMIARY POMIESZCZEŃ ZOSTAŁY PODANE W ŚWIETLE ŚCIAN WYPRAWIONYCH TYNKAMI
WIZYTÓWKA LOKALU ZOSTAŁA WYKONANA NA PODSTAWIE PROJEKTU Koncepcyjnego I NIE JEST PODSTAWĄ DO ZAWARCIA UMOWY
KUPNA/SPRZEDAŻY LOKALU