




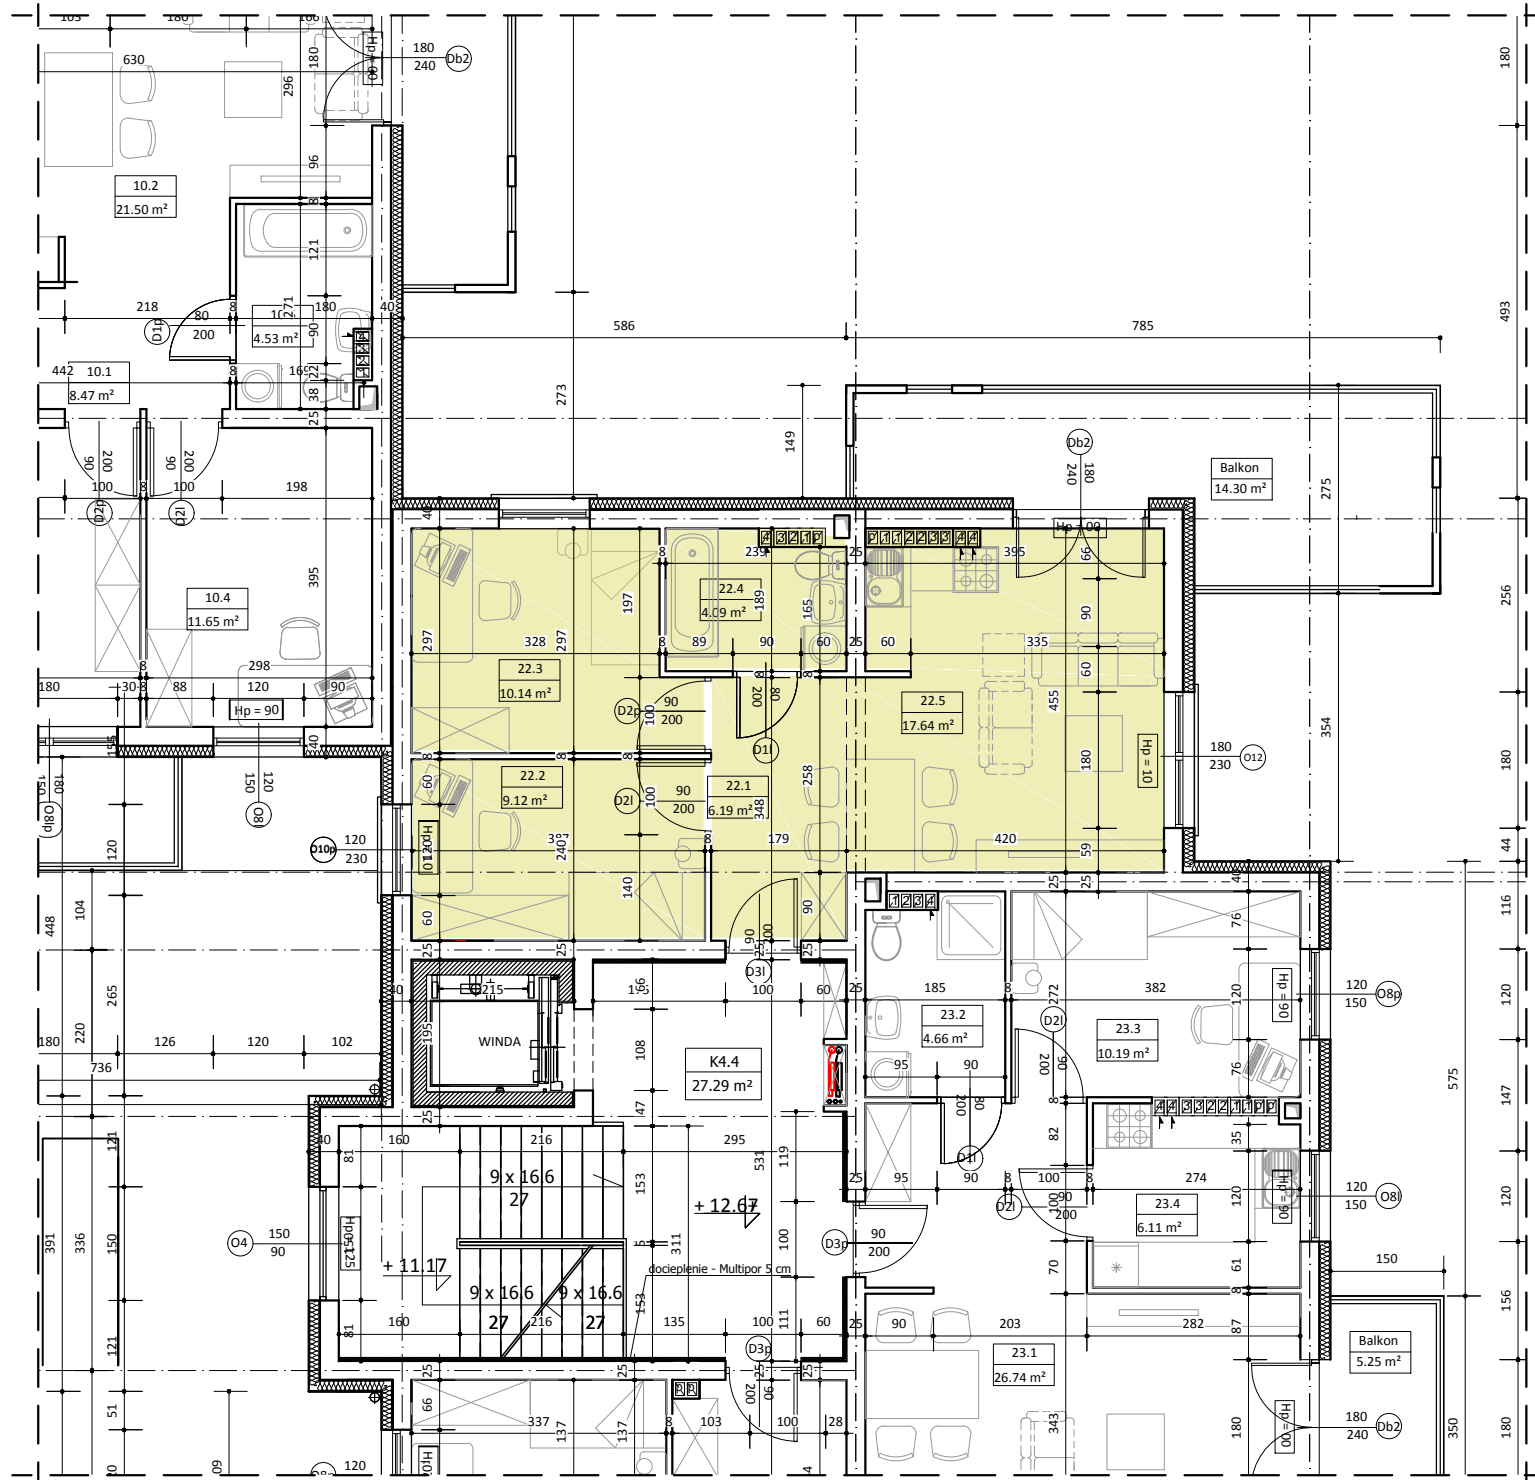

BUDYNEK NR 1 LOKAL 22

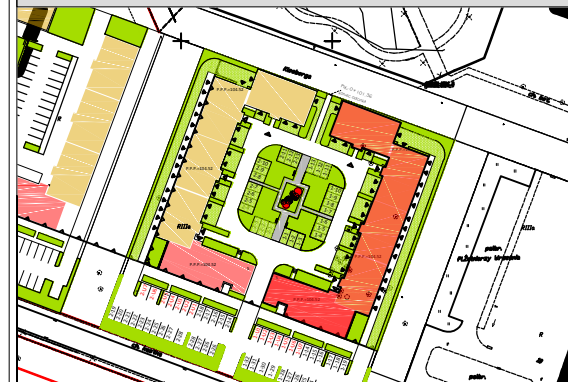

IV PIĘTRO

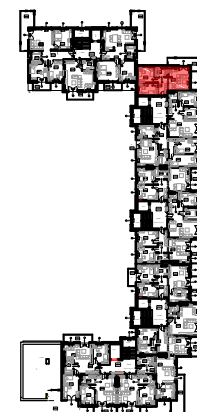

WYKAZ POMIESZCZEŃ

L.p	NAZWA POMIESZCZENIA	m ²
22.1	PRZEDPOKÓJ	6.19
22.2	POKÓJ	9.12
22.3	POKÓJ	10.14
22.4	ŁAZIENKA	4.09
22.5	POK.DZIENNY + ANEKS KUCHENNY	17.64
RAZEM		47.18

UWAGA:
WYMIARY POMIESZCZEŃ ZOSTAŁY PODANE W ŚWIEŁIE: ŚCIAN WYPRAWIONYCH TYNKIEM
WIZYTÓWKĄ LOKALU ZOSTAŁA WYKONANA NA PODSTAWIE PROJEKTU KONCEPCYJNEGO I NIE JEST PODSTAWĄ DO ZAWARCIA UMOWY
KUPNA/SPRZEDAŻY LOKALU