



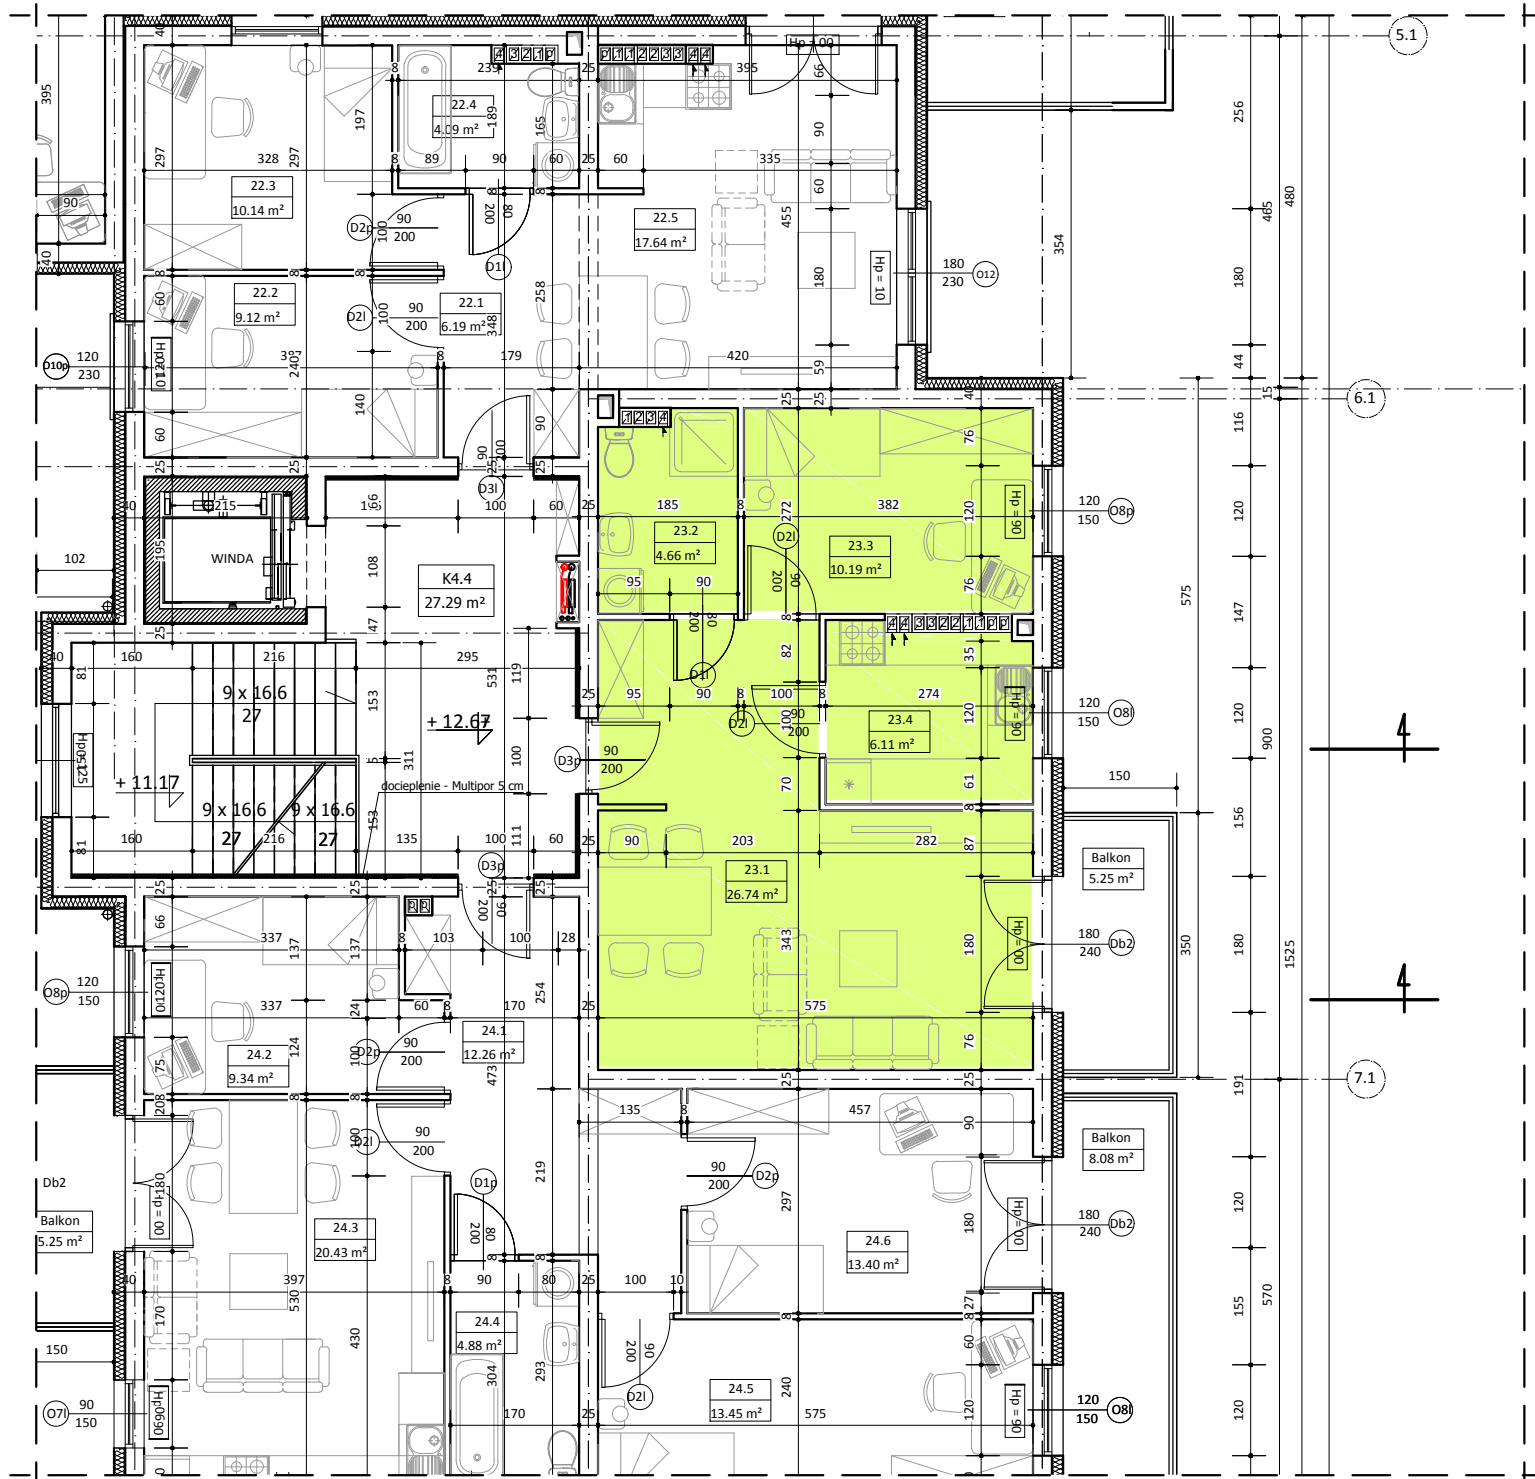

BUDYNEK NR 1 LOKAL 23

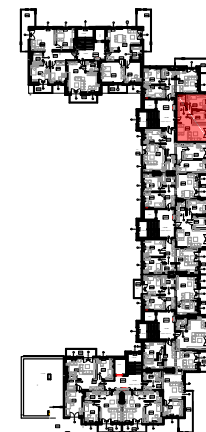

IV PIĘTRO



WYKAZ POMIESZCZEŃ

L.p	NAZWA POMIESZCZENIA	m ²
23.1	PRZEDPOKÓJ + POK.DZIENNY	26.74
23.2	ŁAZIENKA	4.66
23.3	POKÓJ	10.19
23.4	KUCHNIA	6.11
RAZEM		47.70

UWAGA:
WYMIARY POMIESZCZEŃ ZOSTAŁY PODANE W ŚWIETLE ŚCIAŃ WYPRAWIONYCH TYNKIEM
WIZYTÓWKĄ LOKALU ZOSTAŁA WYKONANA NA PODSTAWIE PROJEKTU Koncepcyjnego I NIE JEST PODSTAWĄ DO ZAWARCIA UMOWY
KUPNA/SPRZEDAŻY LOKALU