




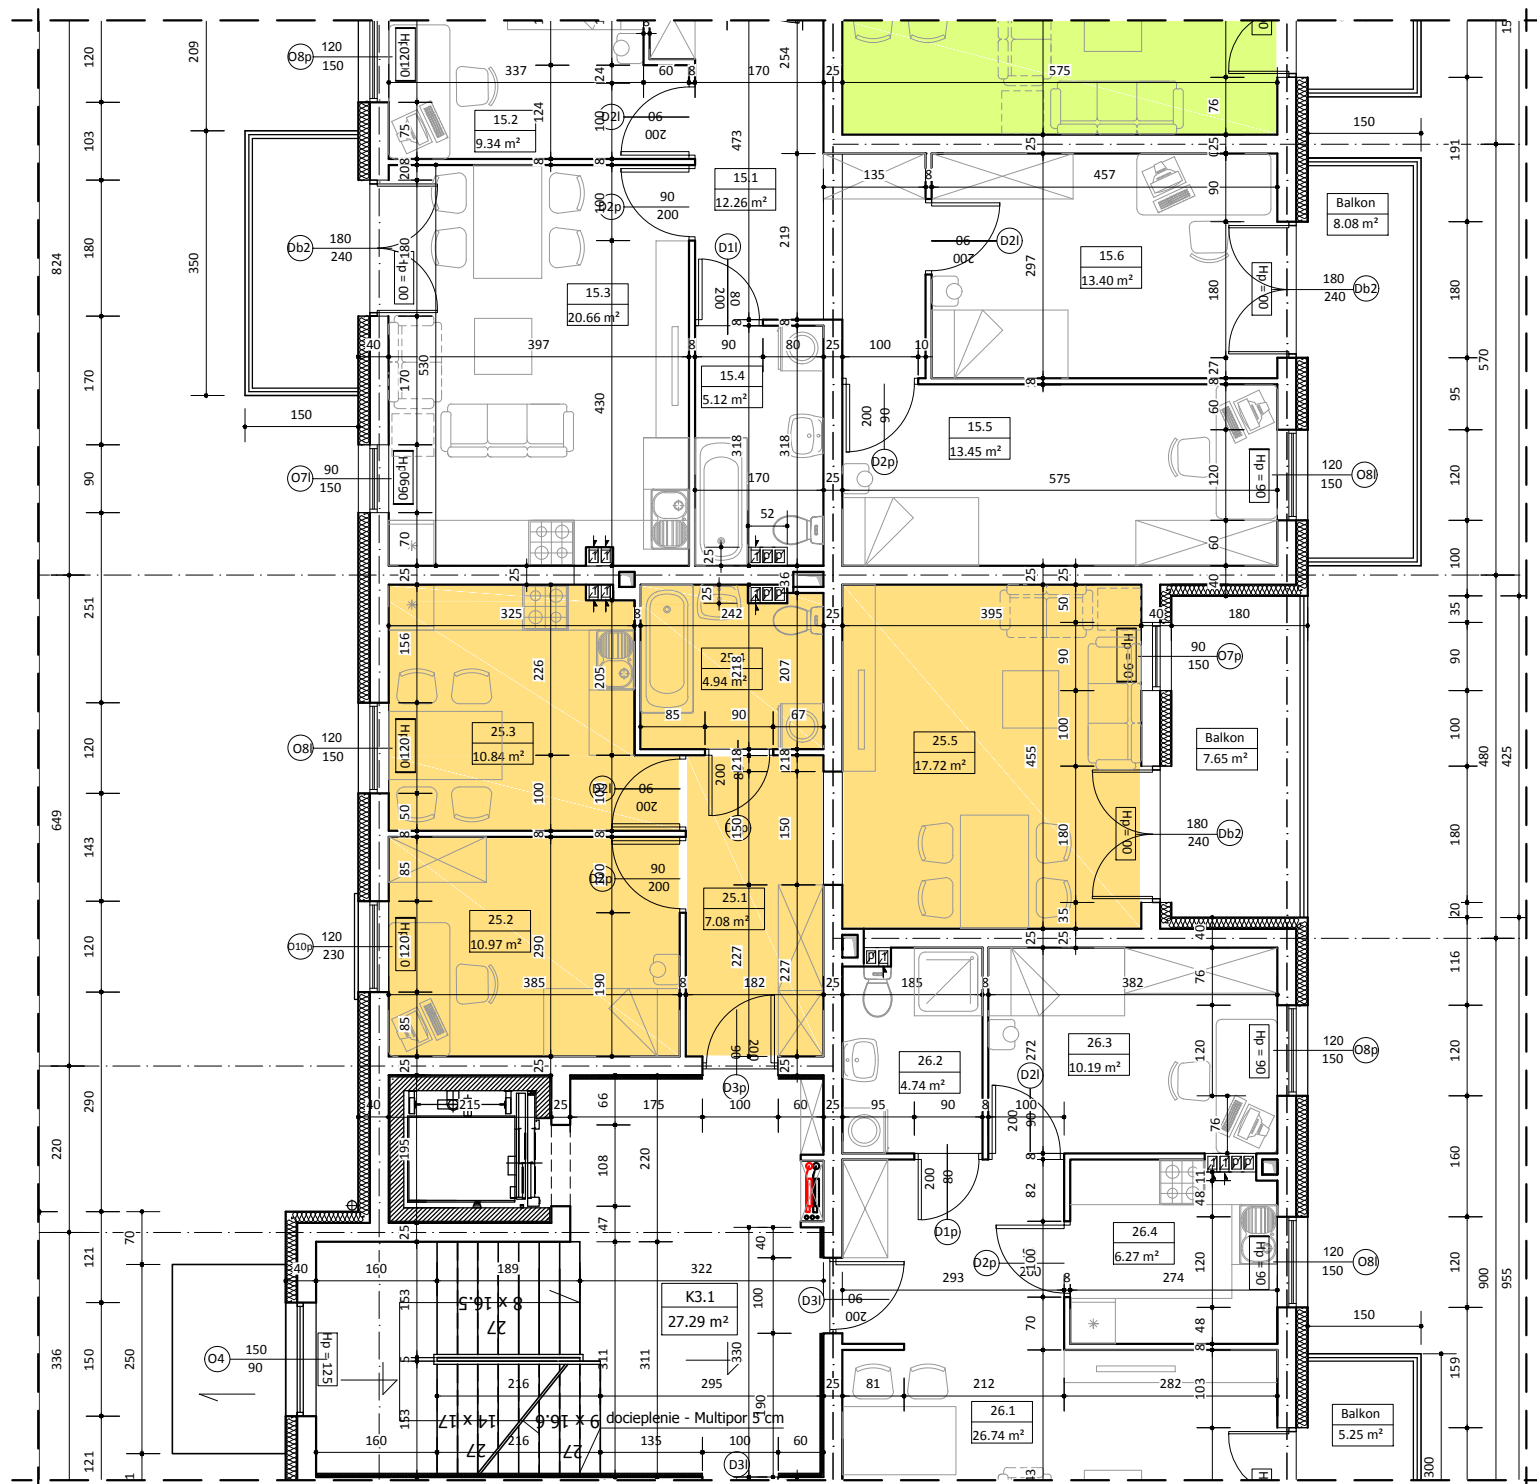

BUDYNEK NR 1
LOKAL 25

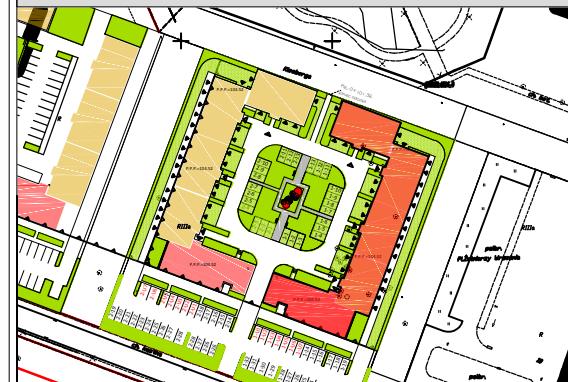

I PIĘTRO

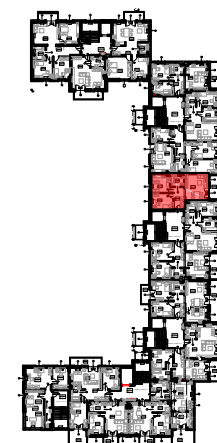

WYKAZ POMIESZCZEŃ

L.p	NAZWA POMIESZCZENIA	m ²
25.1	PRZEDPOKÓJ	7.08
25.2	POKÓJ	10.97
25.3	KUCHNIA	10.84
25.4	ŁAZIENKA	4.94
25.5	POKÓJ DZIENNY	17.72
RAZEM		51.55

UWAGA:
WYMIARY POMIESZCZEŃ ZOSTAŁY PODANE W ŚWIETLE ŚCIAŃ WYPRAWIANYCH TYNKIM
WIZYTÓWKA LOKALU ZOSTAŁA WYKONANA NA PODSTAWIE PROJEKTU Koncepcyjnego I NIE JEST PODSTAWĄ DO ZAWARCIA UMOWY
KUPNA/SPRZEDAŻY LOKALU