



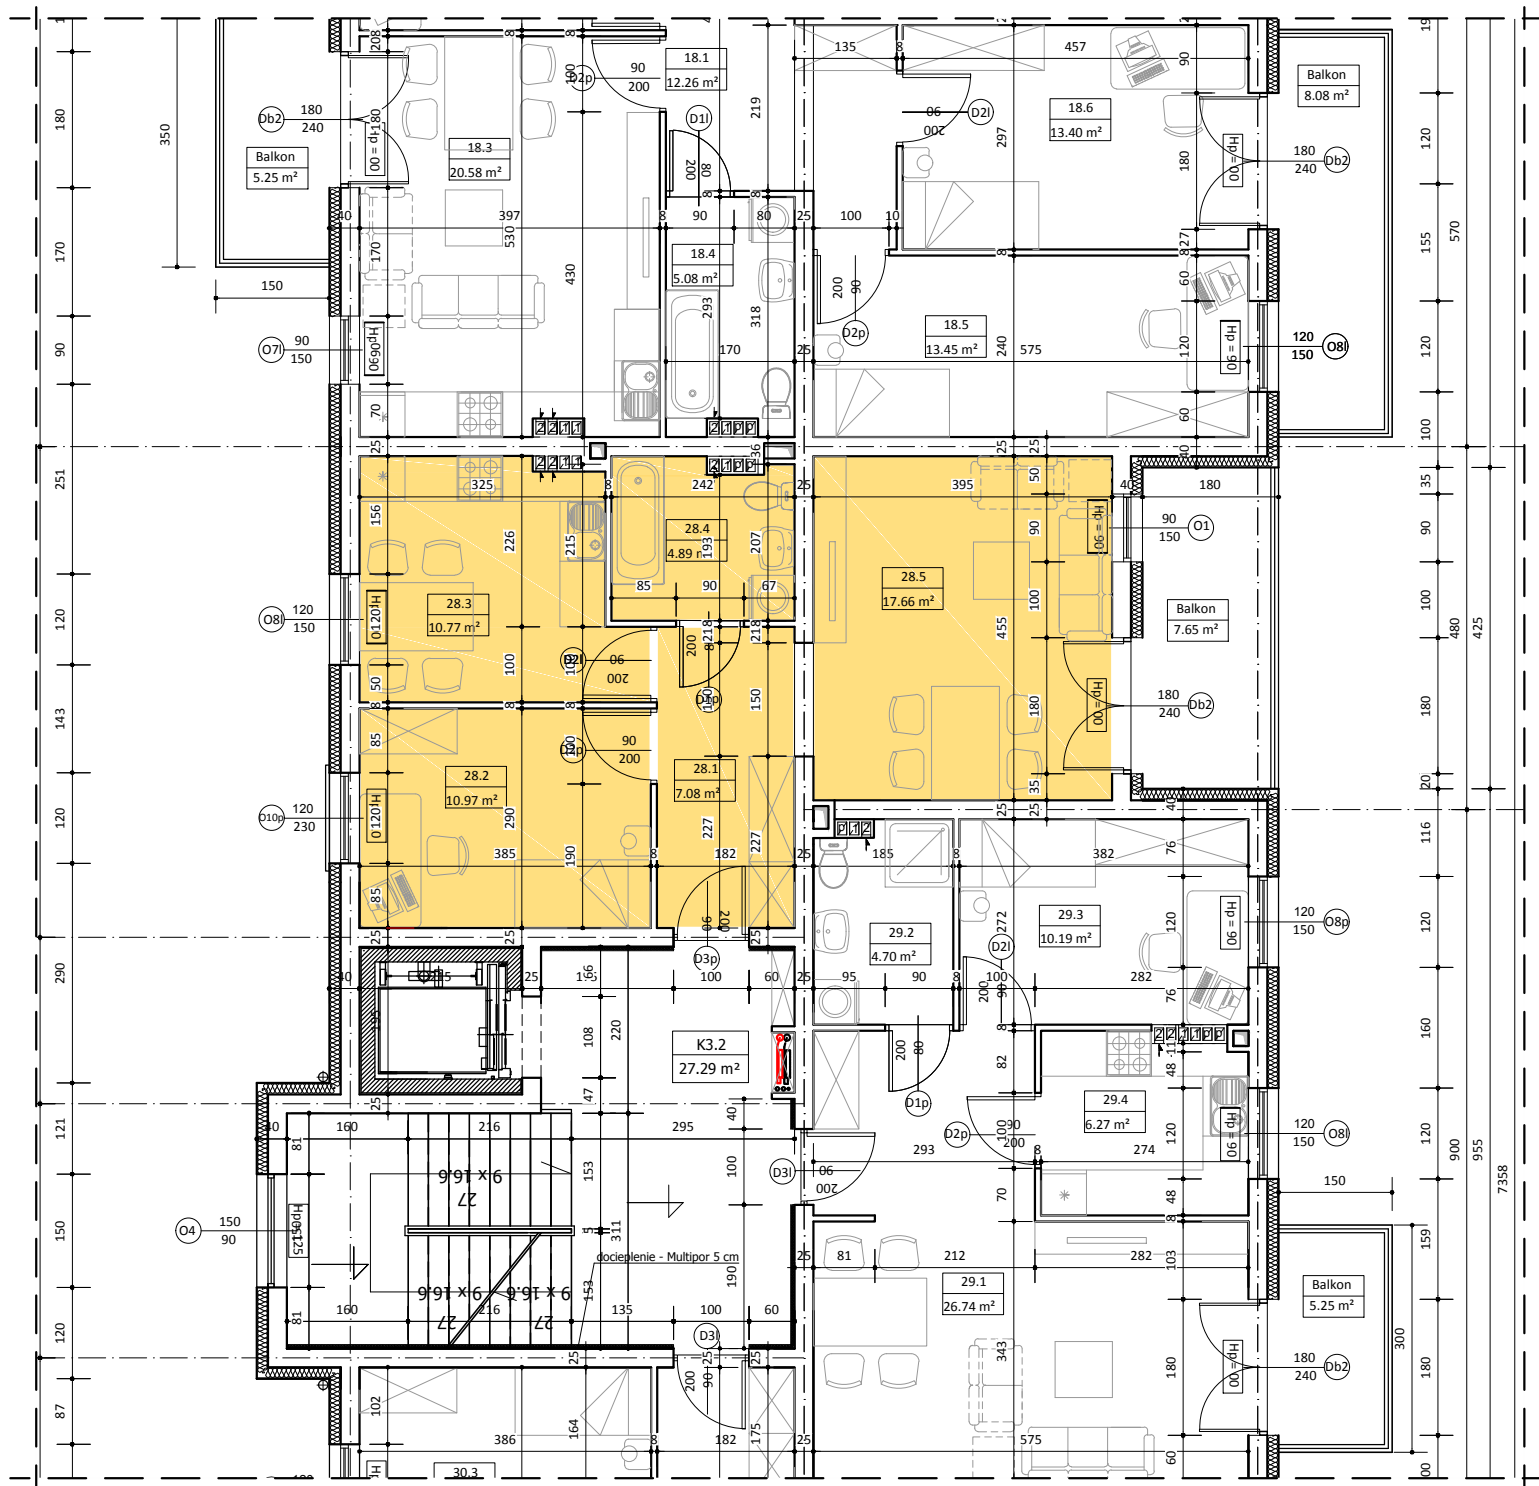

BUDYNEK NR 1 LOKAL 28

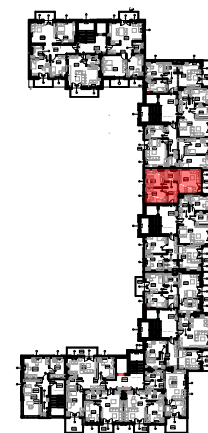

II PIĘTRO



WYKAZ POMIESZCZEŃ

L.p	NAZWA POMIESZCZENIA	m ²
28.1	PRZEDPOKÓJ	7.08
28.2	POKÓJ	10.97
28.3	KUCHNIA	10.77
28.4	ŁAZIENKA	4.89
28.5	POKÓJ DZIENNY	17.66
RAZEM		51.37

UWAGA:
WYMIARY POMIESZCZEŃ ZOSTAŁY PODANE W ŚWIETLE SCJAŃ WYPRAWIONYCH TYNKIEM
WYŻYTOWNIA LOKALU ZOSTAŁA WYKONANA NA PODSTAWIE PROJEKTU Koncepcyjnego I NIE JEST PODSTAWĄ DO ZAWARCIA UMOWY
KUPNA/SPRZEDAŻY LOKALU