




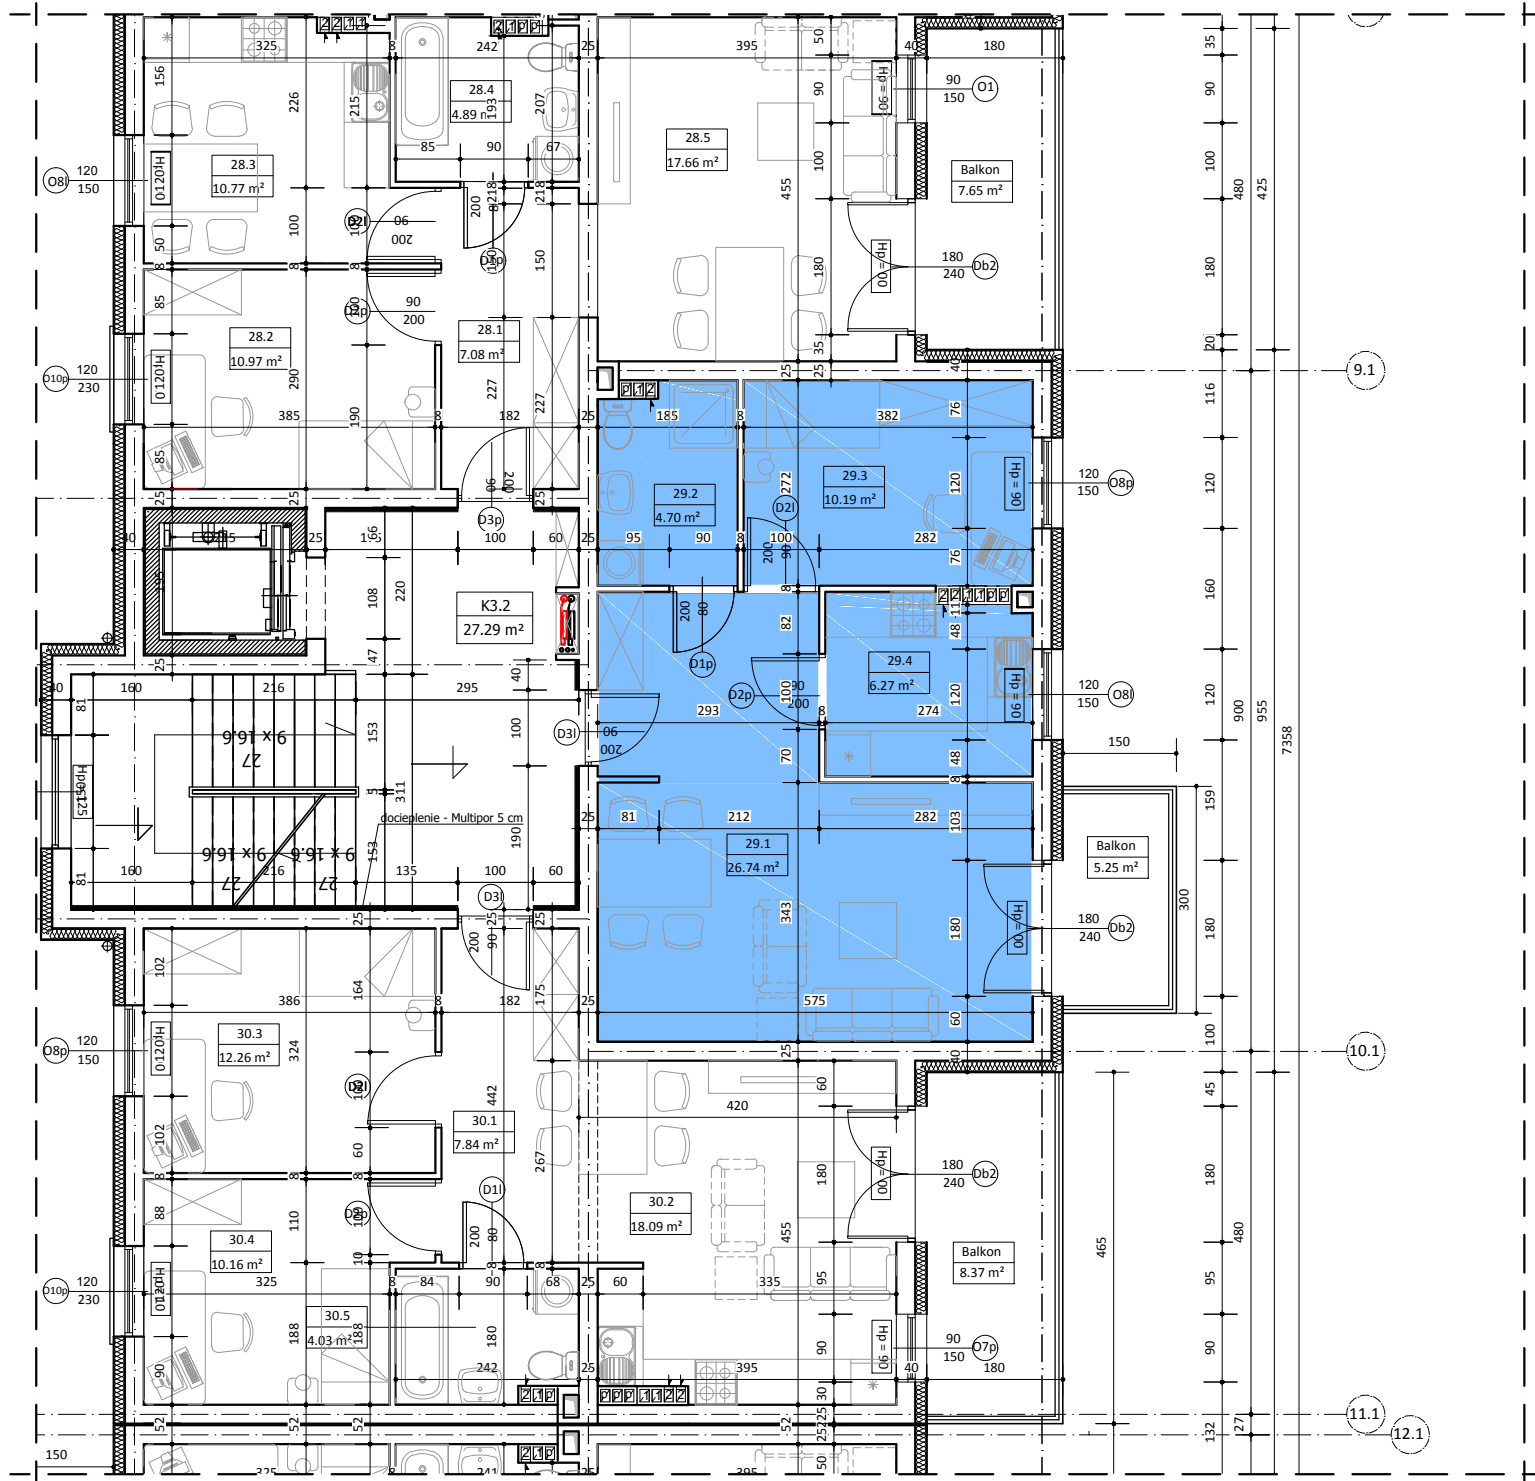

BUDYNEK NR 1 LOKAL 29

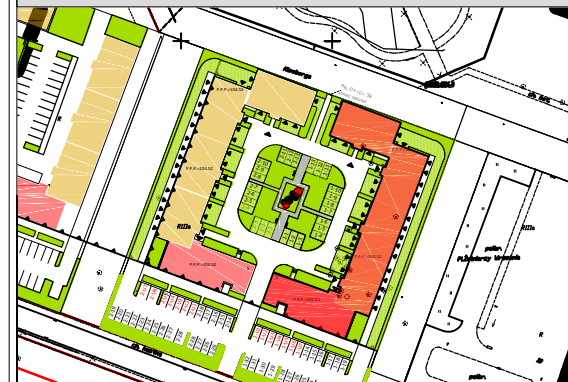

II PIĘTRO

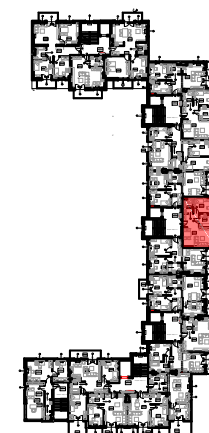

WYKAZ POMIESZCZEŃ

L.p	NAZWA POMIESZCZENIA	m ²
29.1	POK.DZIENNY + PRZEDPOKÓJ	26.74
29.2	KUCHNIA	6.27
29.3	POKÓJ	10.19
29.4	ŁAZIENKA	4.70
RAZEM		47.90

UWAGA:
WYMIARY POMIESZCZEŃ ZOSTAŁY PODANE W ŚWIETLE ŚCIAŃ WYPRAWIONYCH TYNKIEM
WIZYTÓWKA LOKALU ZOSTAŁA WYKONANA NA PODSTAWIE PROJEKTU KONCEPCYJNEGO I NIE JEST PODSTAWĄ DO ZAWARCIA UMOWY
KUPNA/SPRZEDAŻY LOKALU