



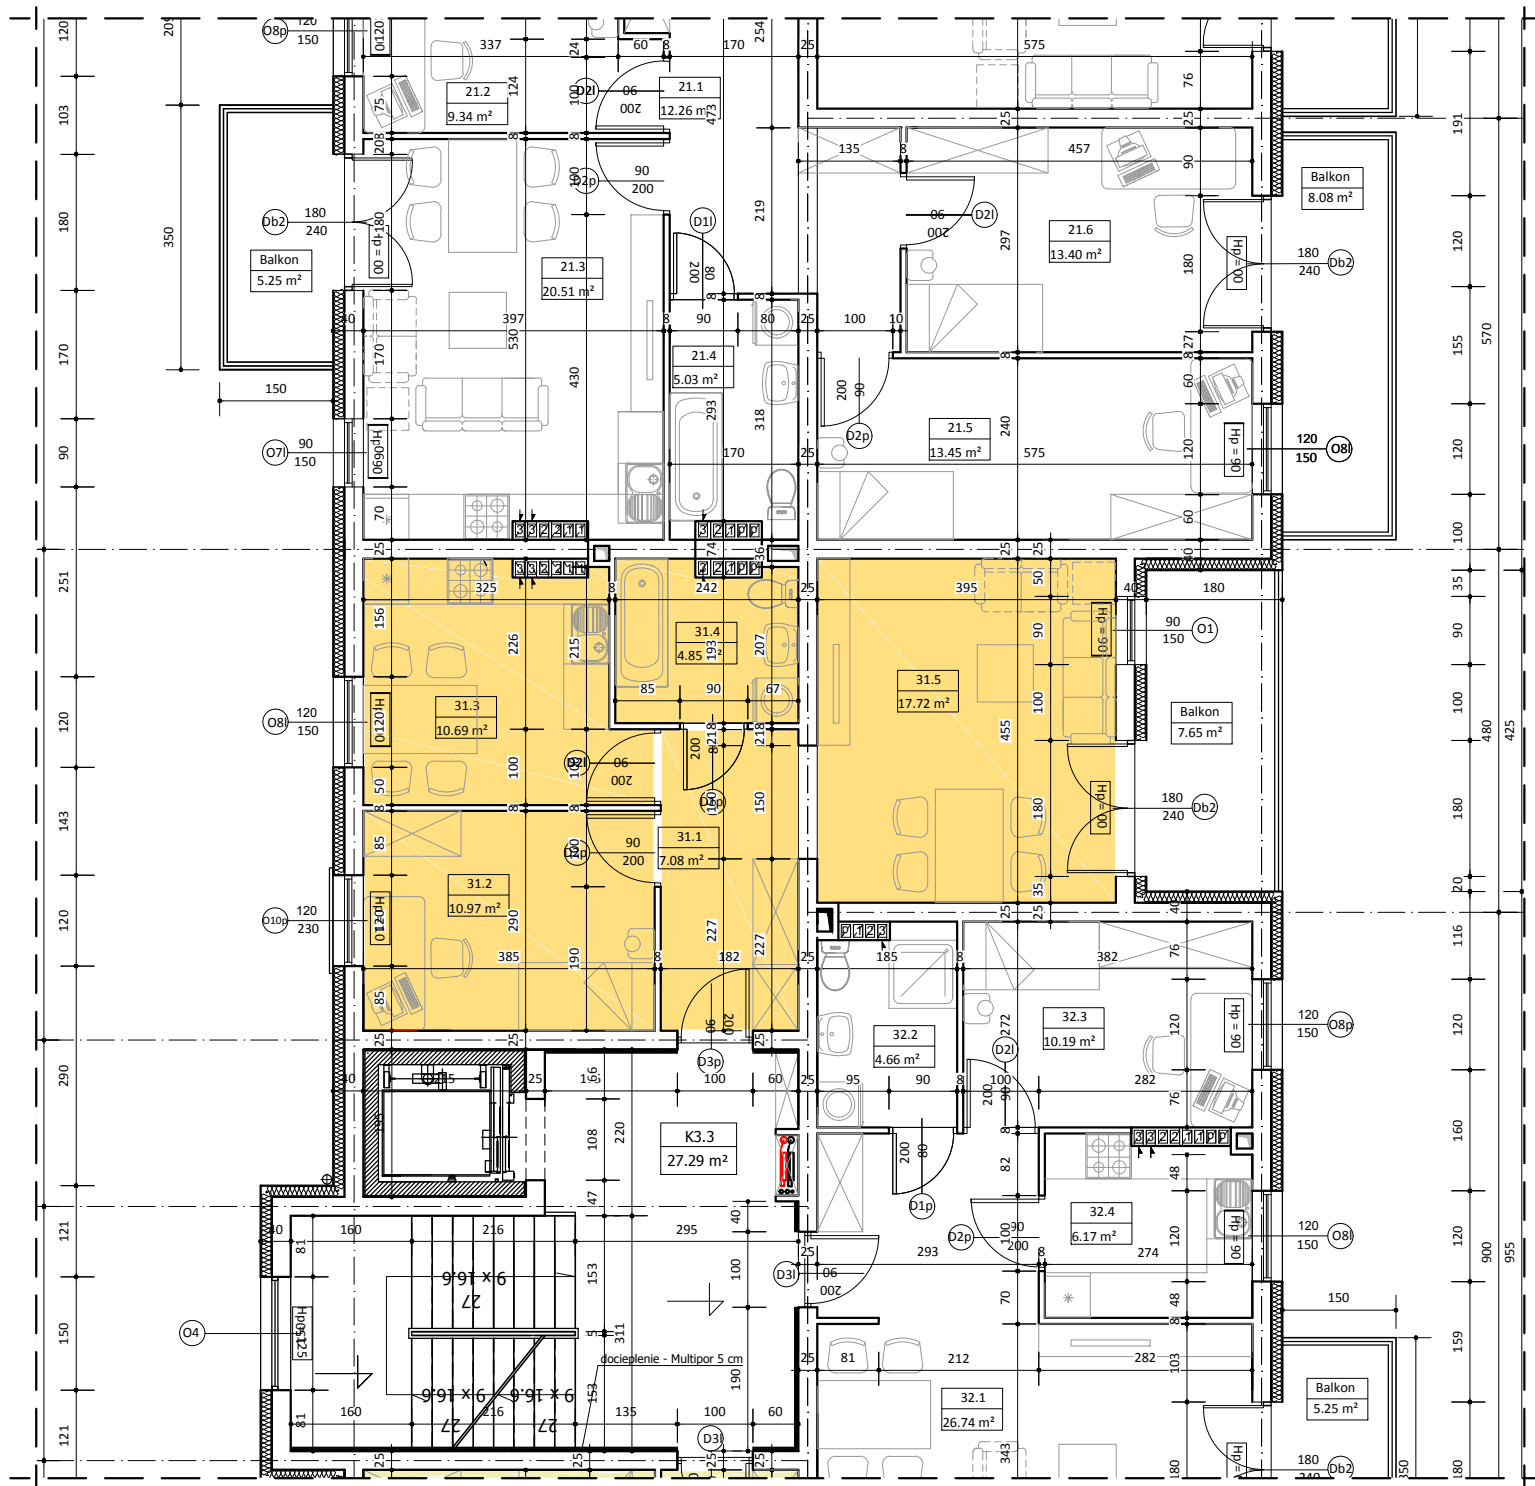

BUDYNEK NR 1 LOKAL 31

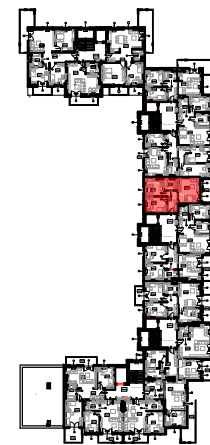

III PIĘTRO



WYKAZ POMIESZCZEŃ

L.p	NAZWA POMIESZCZENIA	m ²
31.1	PRZEDPOKÓJ	7.08
31.2	POKÓJ	10.97
31.3	KUCHNIA	10.69
31.4	ŁAZIENKA	4.85
31.5	POKÓJ DZIENNY	17.72
RAZEM		51.31

UWAGA:
WYMIARY POMIESZCZEŃ ZOSTAŁY PODANE W ŚWIEŁLE ŚCIAN WYPRAWIANYCH TYNNIKIEM
WIZYTÓWKA LOKALU ZOSTAŁA WYKONANA NA PODSTAWIE PROJEKTU Koncepcyjnego I NIE JEST PODSTAWĄ DO ZAWARCIA UMOWY
KUPNA/SPRZEDAŻY LOKALU