



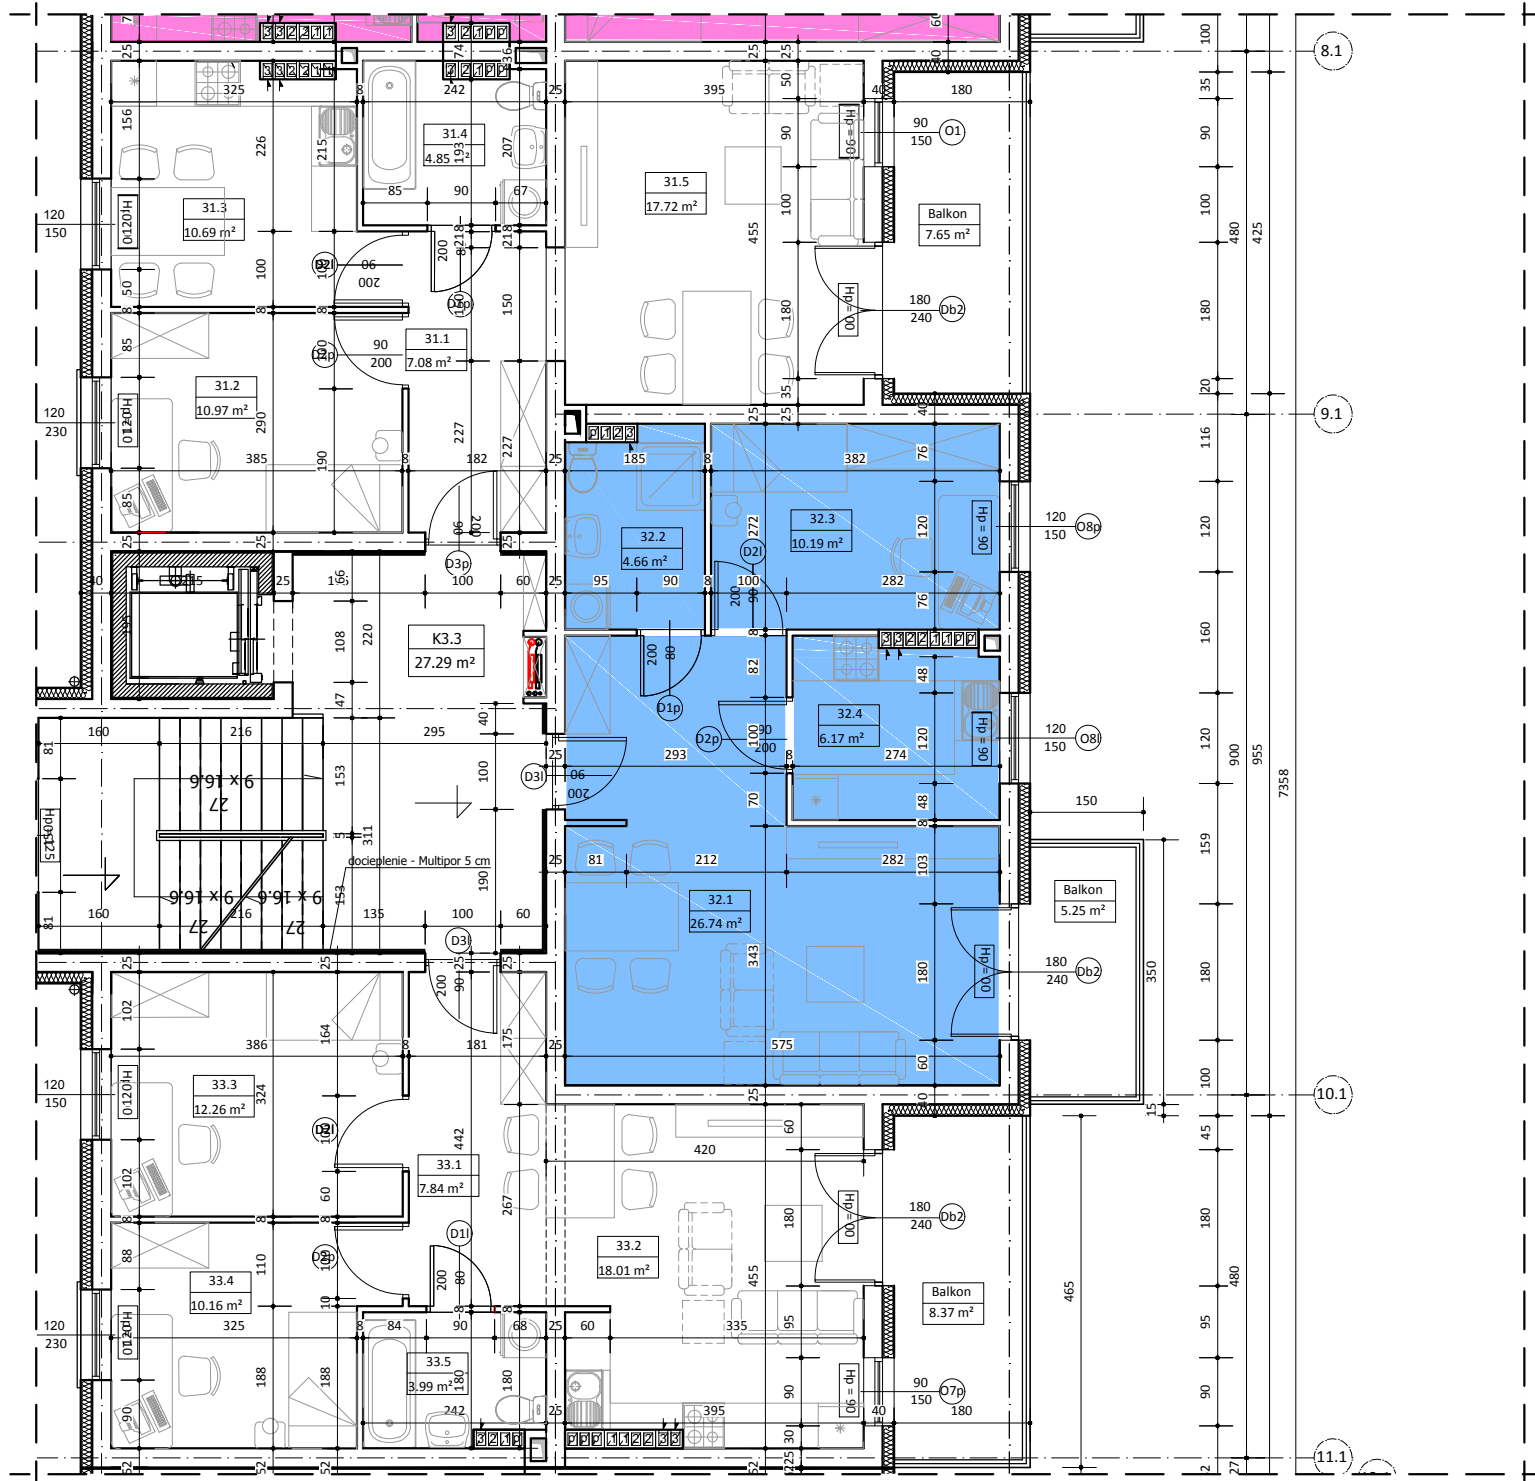

BUDYNEK NR 1
LOKAL 32

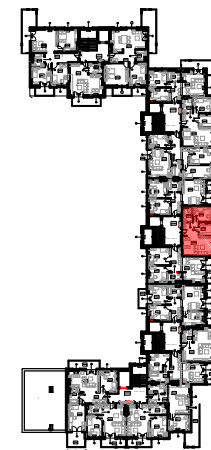

III PIĘTRO



WYKAZ POMIESZCZEŃ

L.p	NAZWA POMIESZCZENIA	m ²
32.1	POK.DZIENNY + PRZEDPOKÓJ	26.74
32.2	KUCHNIA	4.66
32.3	POKÓJ	10.19
32.4	KUCHNIA	6.17
RAZEM		47.74

UWAGA:
WYMIARY POMIESZCZEŃ ZOSTAŁY PODANE W ŚWIETEL SCIAN WYPRAWIONYCH TYNKIEM
WIZYTÓWKA LOKALU ZOSTAŁA WYKONANA NA PODSTAWIE PROJEKTU KONCEPCYJNEGO I NIE JEST PODSTAWĄ DO ZAWARCIA UMOWY
KUPNA/SPRZEDAŻY LOKALU