




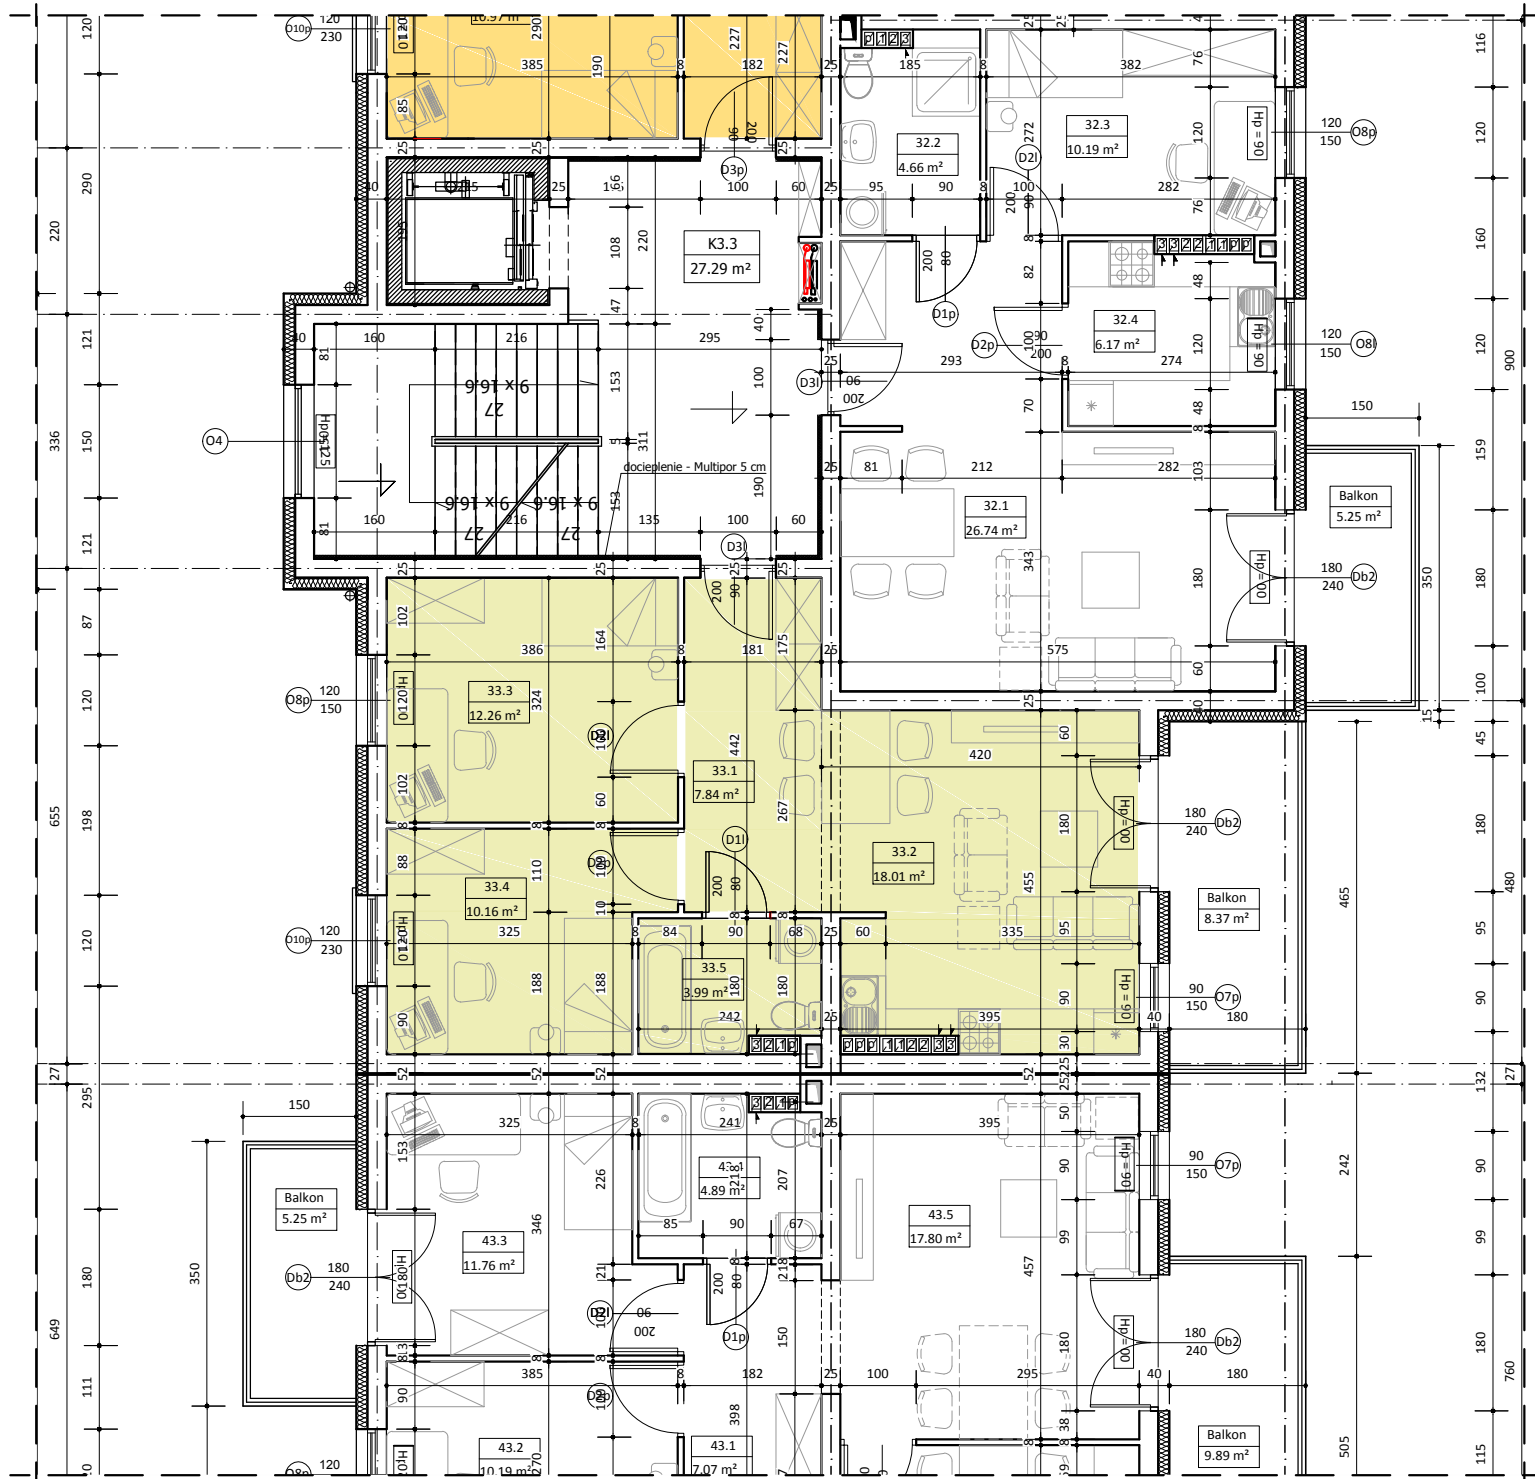

BUDYNEK NR 1 LOKAL 33

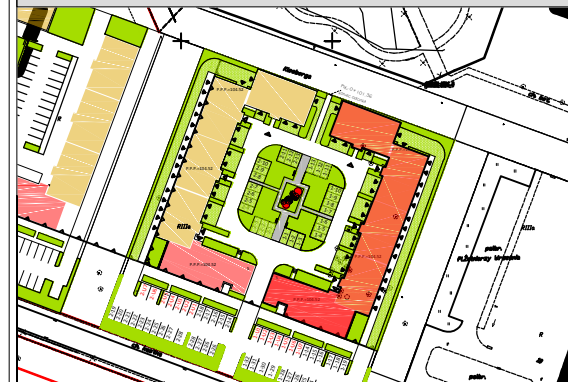

III PIĘTRO

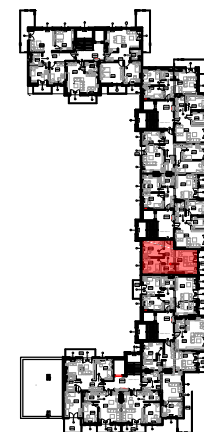

WYKAZ POMIESZCZEŃ

L.p	NAZWA POMIESZCZENIA	m²
33.1	PRZEDPOKÓJ	7.84
33.2	POK.DZIENNY + ANEKS KUCHENNY	18.01
33.3	POKÓJ	12.26
33.4	POKÓJ	10.16
33.5	ŁAZIENKA	3.99
RAZEM		52.26

UWAGA:
WYMIARY POMIESZCZEŃ ZOSTAŁY PODANE W ŚWIEŁLE: ŚCIAN WYPRAWIONYCH TYNKIEM
WIZYTÓWKĄ LOKALU ZOSTAŁA WYKONANA NA PODSTAWIE PROJEKTU KONCEPCYJNEGO I NIE JEST PODSTAWĄ DO ZAWARCIA UMOWY
KUPNA/SPRZEDAŻY LOKALU