



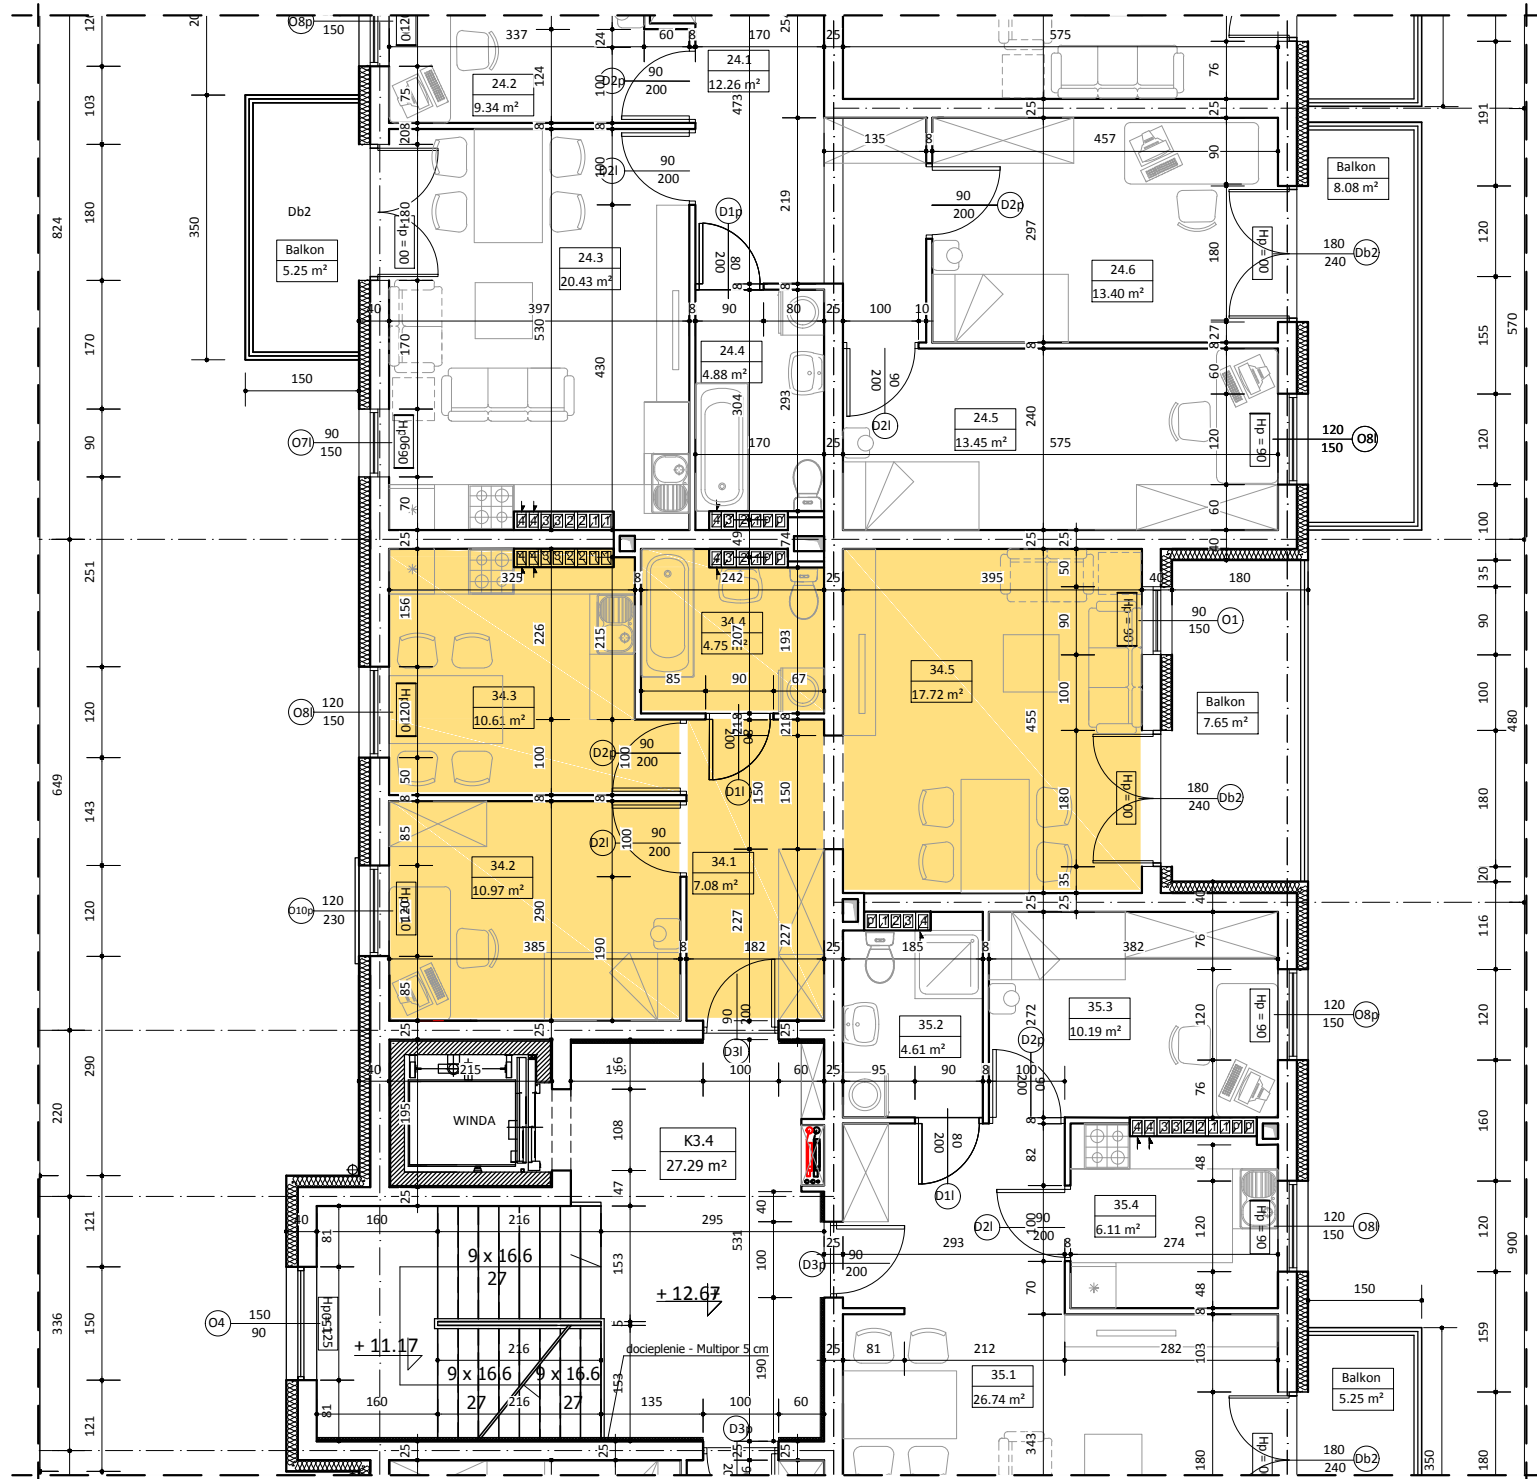

BUDYNEK NR 1 LOKAL 34

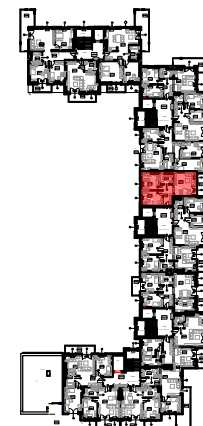

IV PIĘTRO



WYKAZ POMIESZCZEŃ

L.p	NAZWA POMIESZCZENIA	m²
34.1	PRZEDPOKÓJ	7.08
34.2	POKÓJ	10.97
34.3	KUCHNIA	10.61
34.4	ŁAZIENKA	4.75
34.5	POKÓJ DZIENNY	17.72
RAZEM		51.13

UWAGA:
WYMIARY POMIESZCZEŃ ZOSTAŁY PODANE W ŚWIEŁE: ŚCIAN WYPRAWIONYCH TYNKIEM
WIZYTÓWKA LOKALU ZOSTAŁA WYKONANA NA PODSTAWIE PROJEKTU Koncepcyjnego I NIE JEST PODSTAWĄ DO ZAWARCIA UMOWY
KUPNA/SPRZEDAŻY LOKALU