



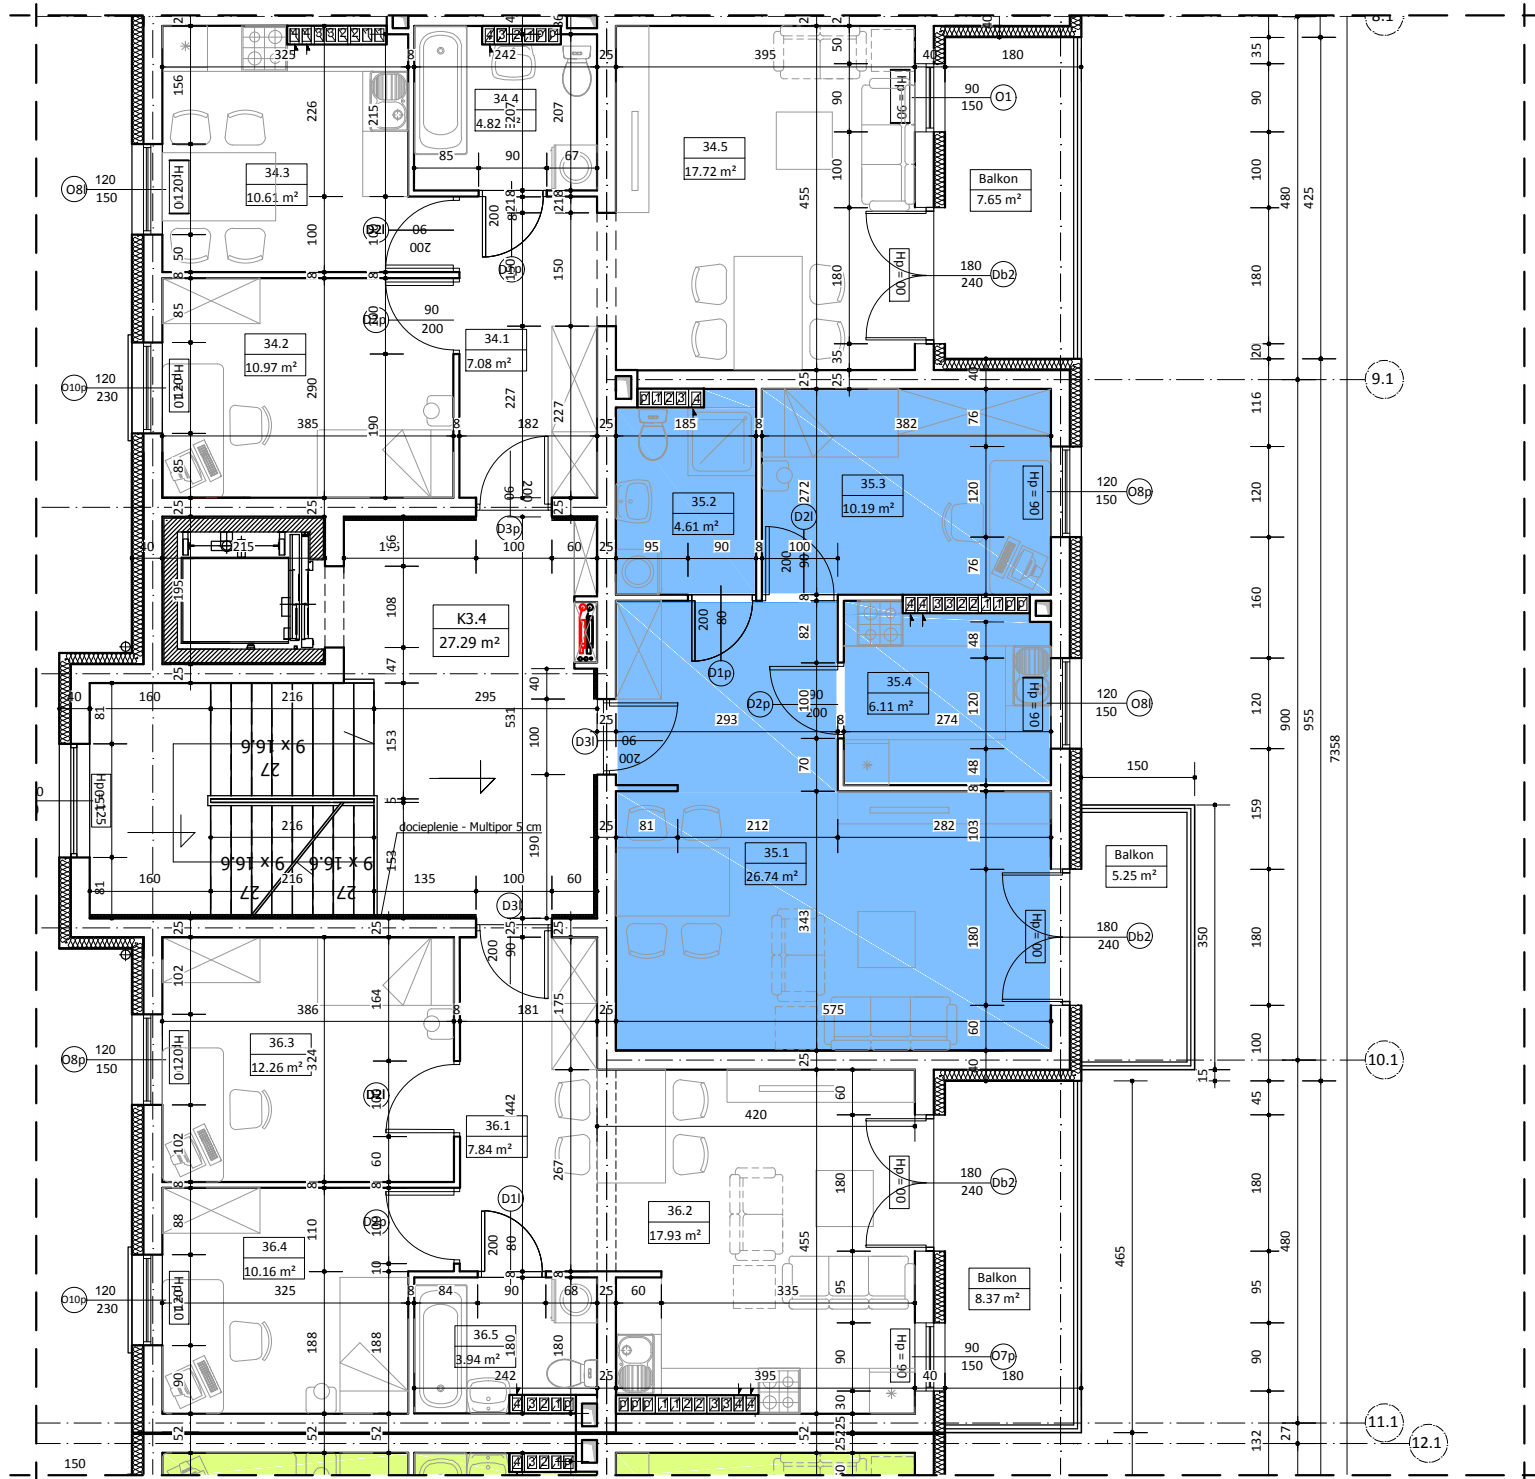

BUDYNEK NR 1 LOKAL 35

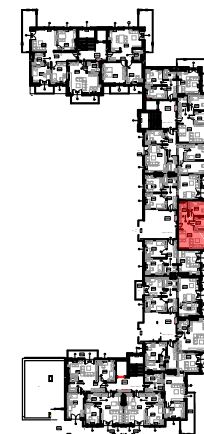

IV PIĘTRO



WYKAZ POMIESZCZEŃ

L.p	NAZWA POMIESZCZENIA	m²
35.1	POK.DZIENNY + PRZEDPOKÓJ	26.74
35.2	ŁAZIENKA	4.61
35.3	POKÓJ	10.19
35.4	KUCHNIA	6.11
RAZEM		47.65

UWAGA:
WYMIARY POMIESZCZEŃ ZOSTAŁY PODANE W ŚWIEŁLE ŚCIAN WYPRAWIONYCH TYNKIEM
WIZYTÓWKA LOKALU ZOSTAŁA WYKONANA NA PODSTAWIE PROJEKTU Koncepcyjnego I NIE JEST PODSTAWĄ DO ZAWARCIA UMOWY
KUPNA/SPRZEDAŻY LOKALU