



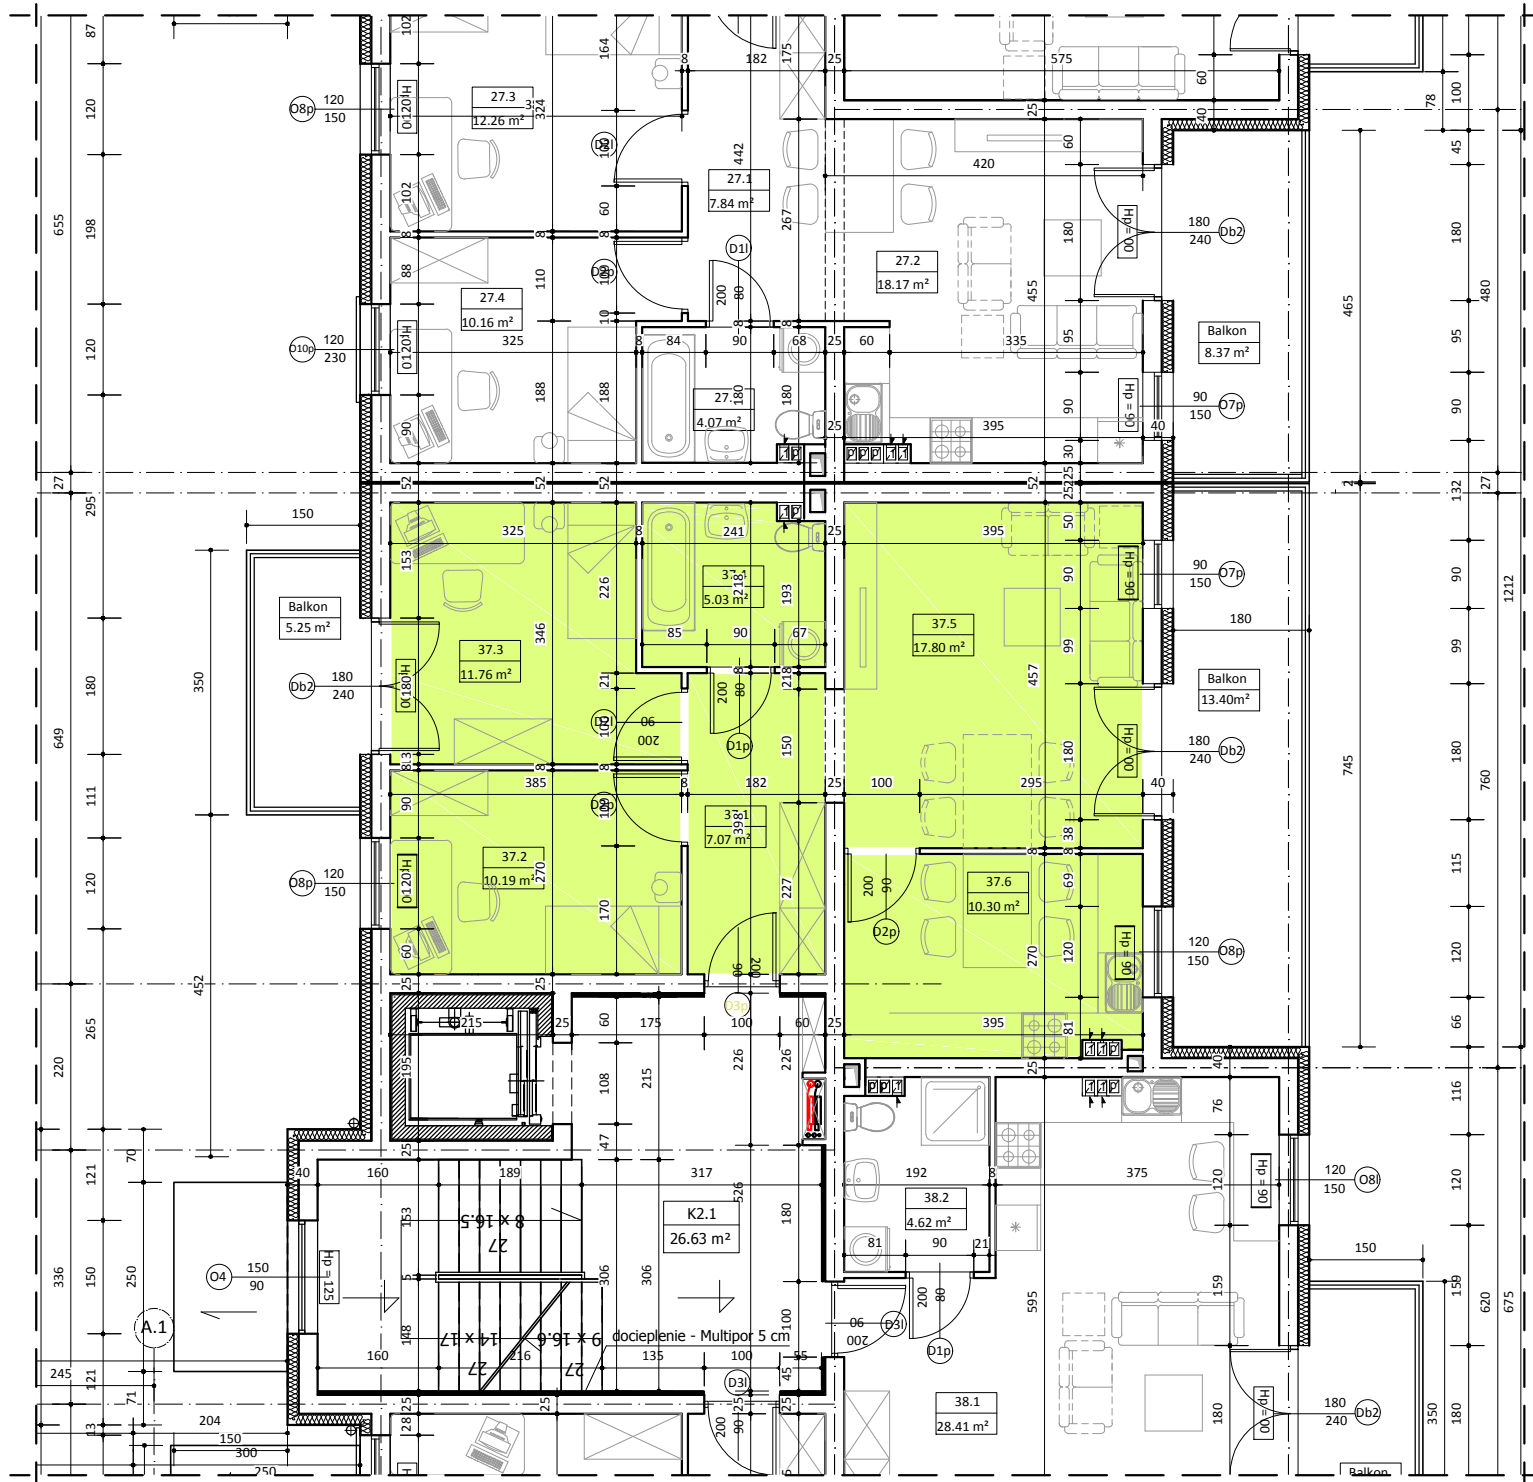

BUDYNEK NR 1 LOKAL 37

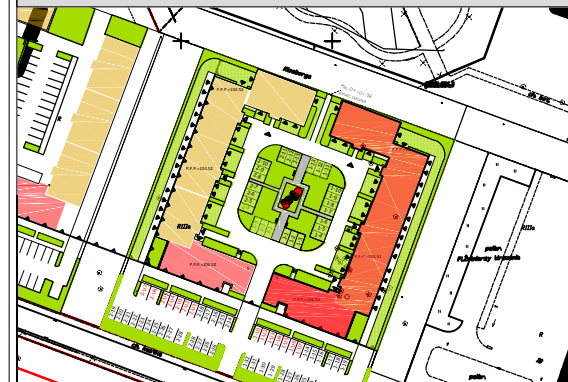

I PIĘTRO



WYKAZ POMIESZCZEŃ

L.p	NAZWA POMIESZCZENIA	m ²
37.1	PRZEDPOKÓJ	7.07
37.2	POKÓJ	10.19
37.3	POKÓJ	11.76
37.4	ŁAZIENKA	5.03
37.5	POKÓJ DZIENNY	17.80
37.6	KUCHNIA	10.30
RAZEM		62.15

UWAGA:
WYMIARY POMIESZCZEŃ ZOSTAŁY PODANE W ŚWIETLE SCJAŃ WYPRAWIANYCH TYNKIEM
WIZYTÓWKA LOKALU ZOSTAŁA WYKONANA NA PODSTAWIE PROJEKTU KONCEPCYJNEGO I NIE JEST PODSTAWĄ DO ZAWARCIA UMOWY
KUPNA/SPRZEDAŻY LOKALU