



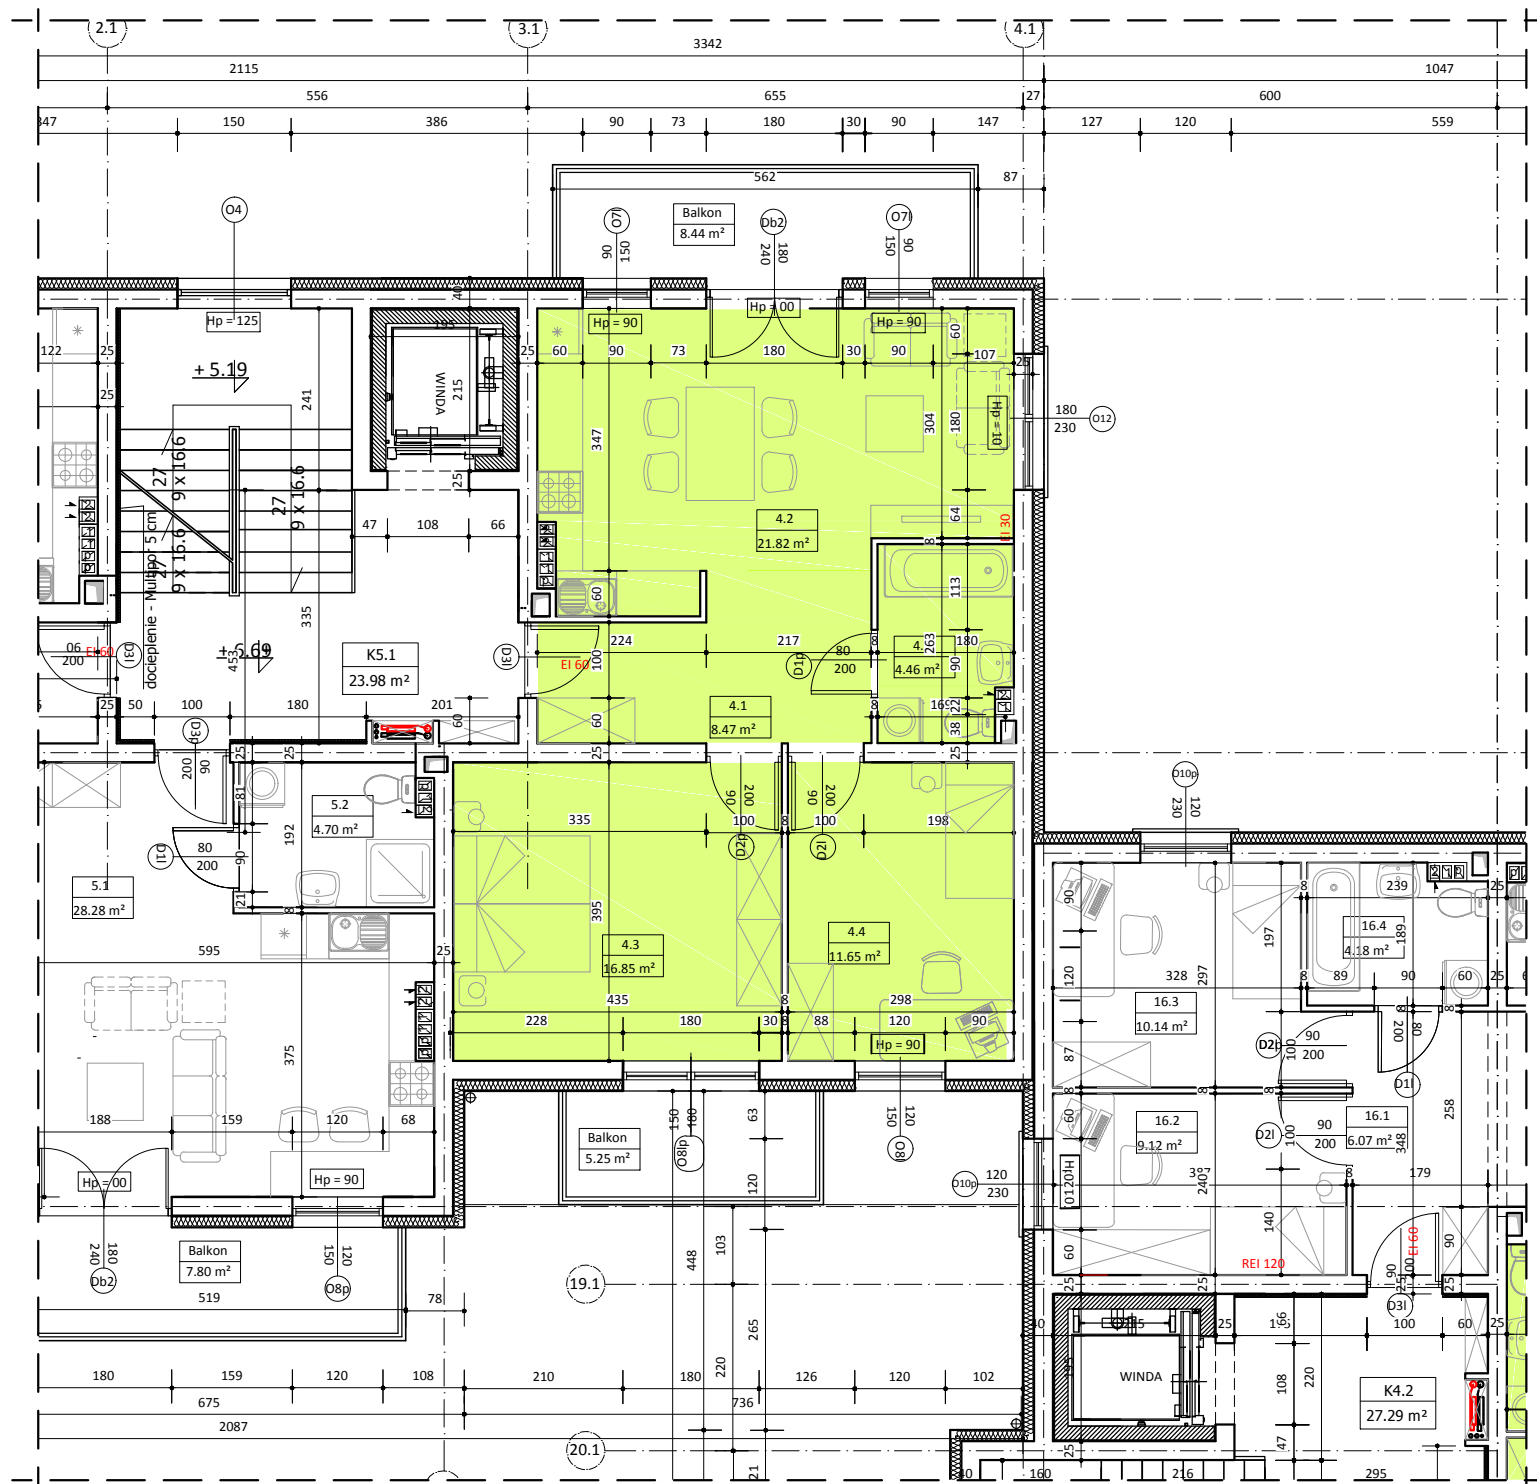

BUDYNEK NR 1
LOKAL 4

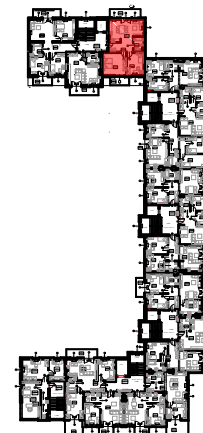

II PIĘTRO



WYKAZ POMIESZCZEŃ

L.p	NAZWA POMIESZCZENIA	m²
4.1	PRZEDPOKÓJ	8.47
4.2	POKÓJ DZIENNY + ANEKS	21.82
4.3	POKÓJ	16.85
4.4	POKÓJ	11.65
4.6	ŁAZIENKA	4.46
RAZEM		63.25

UWAGA:
WYMIARY POMIESZCZEŃ ZOSTAŁY PODANE W ŚWIEŁLE ŚCIAN WYPRAWIONYCH TYNKIEM
WIZYTÓWKĄ LOKALU ZOSTAŁA WYKONANA NA PODSTAWIE PROJEKTU KONSEPCYJNEGO I NIE JEST PODSTAWĄ DO ZAWARCIA UMOWY
KUPNA/SPRZEDAŻY LOKALU