




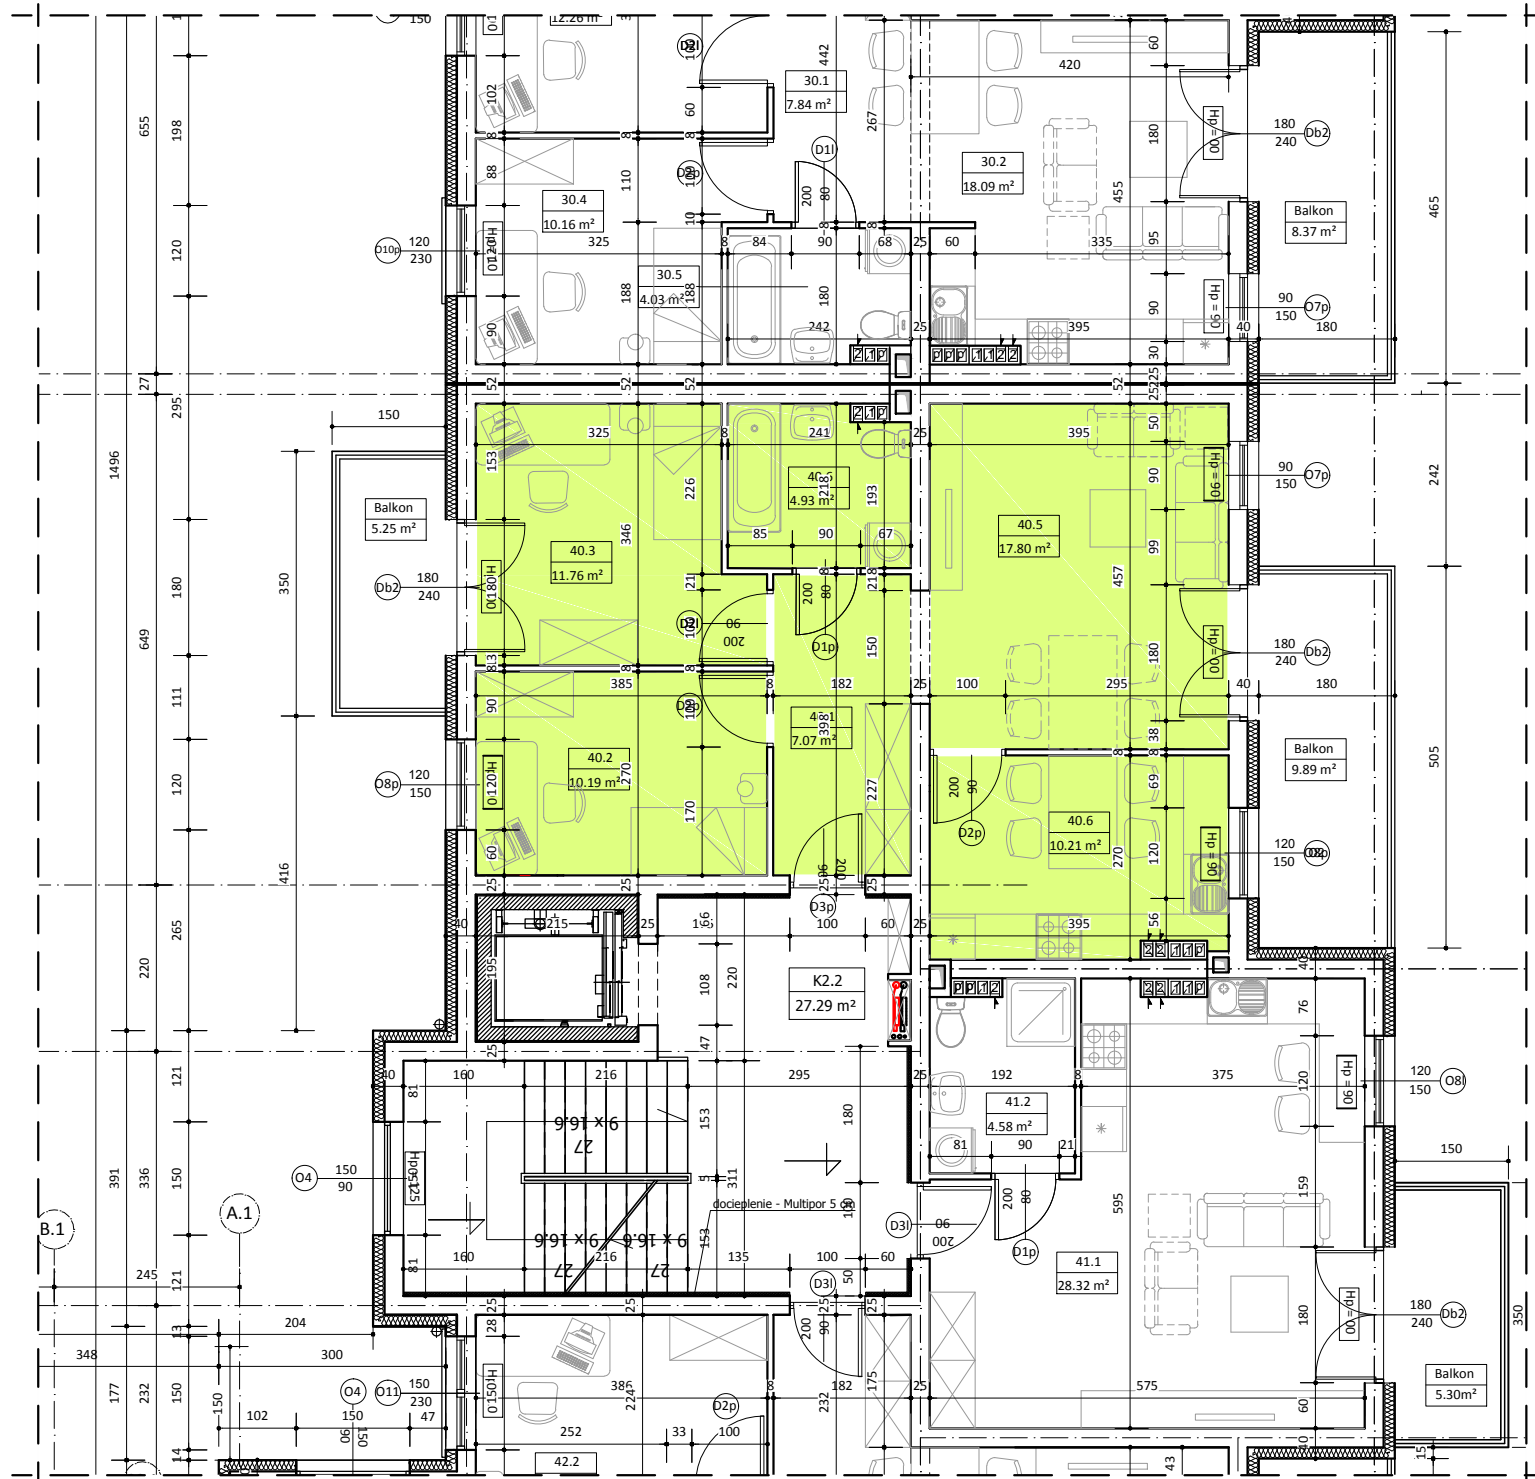

BUDYNEK NR 1 LOKAL 40

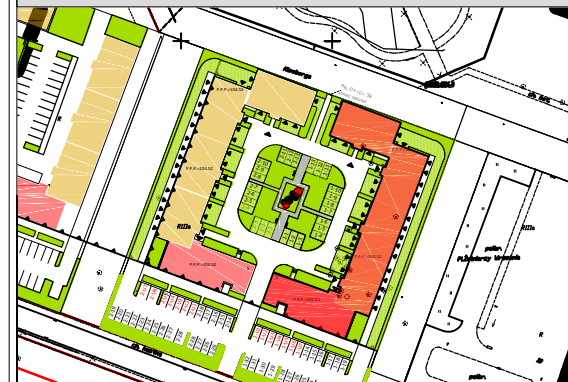

II PIĘTRO

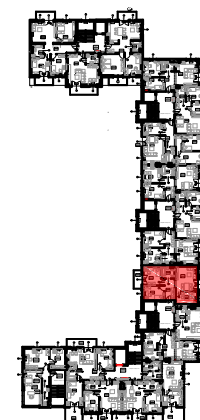

WYKAZ POMIESZCZEŃ

L.p	NAZWA POMIESZCZENIA	m ²
40.1	PRZEDPOKÓJ	7.07
40.2	POKÓJ	10.19
40.3	POKÓJ	11.76
40.4	ŁAZIENKA	4.93
40.5	POKÓJ DZIENNY	17.80
40.6	KUCHNIA	10.21
RAZEM		61.96

UWAGA:
WYMIARY POMIESZCZEŃ ZOSTAŁY PODANE W ŚWIEŁLE ŚCIAN WYPRAWIONYCH TYNKIEM
WIZYTÓWKA LOKALU ZOSTAŁA WYKONANA NA PODSTAWIE PROJEKTU Koncepcyjnego I NIE JEST PODSTAWĄ DO ZAWARCIA UMOWY
KUPNA/SPRZEDAŻY LOKALU