



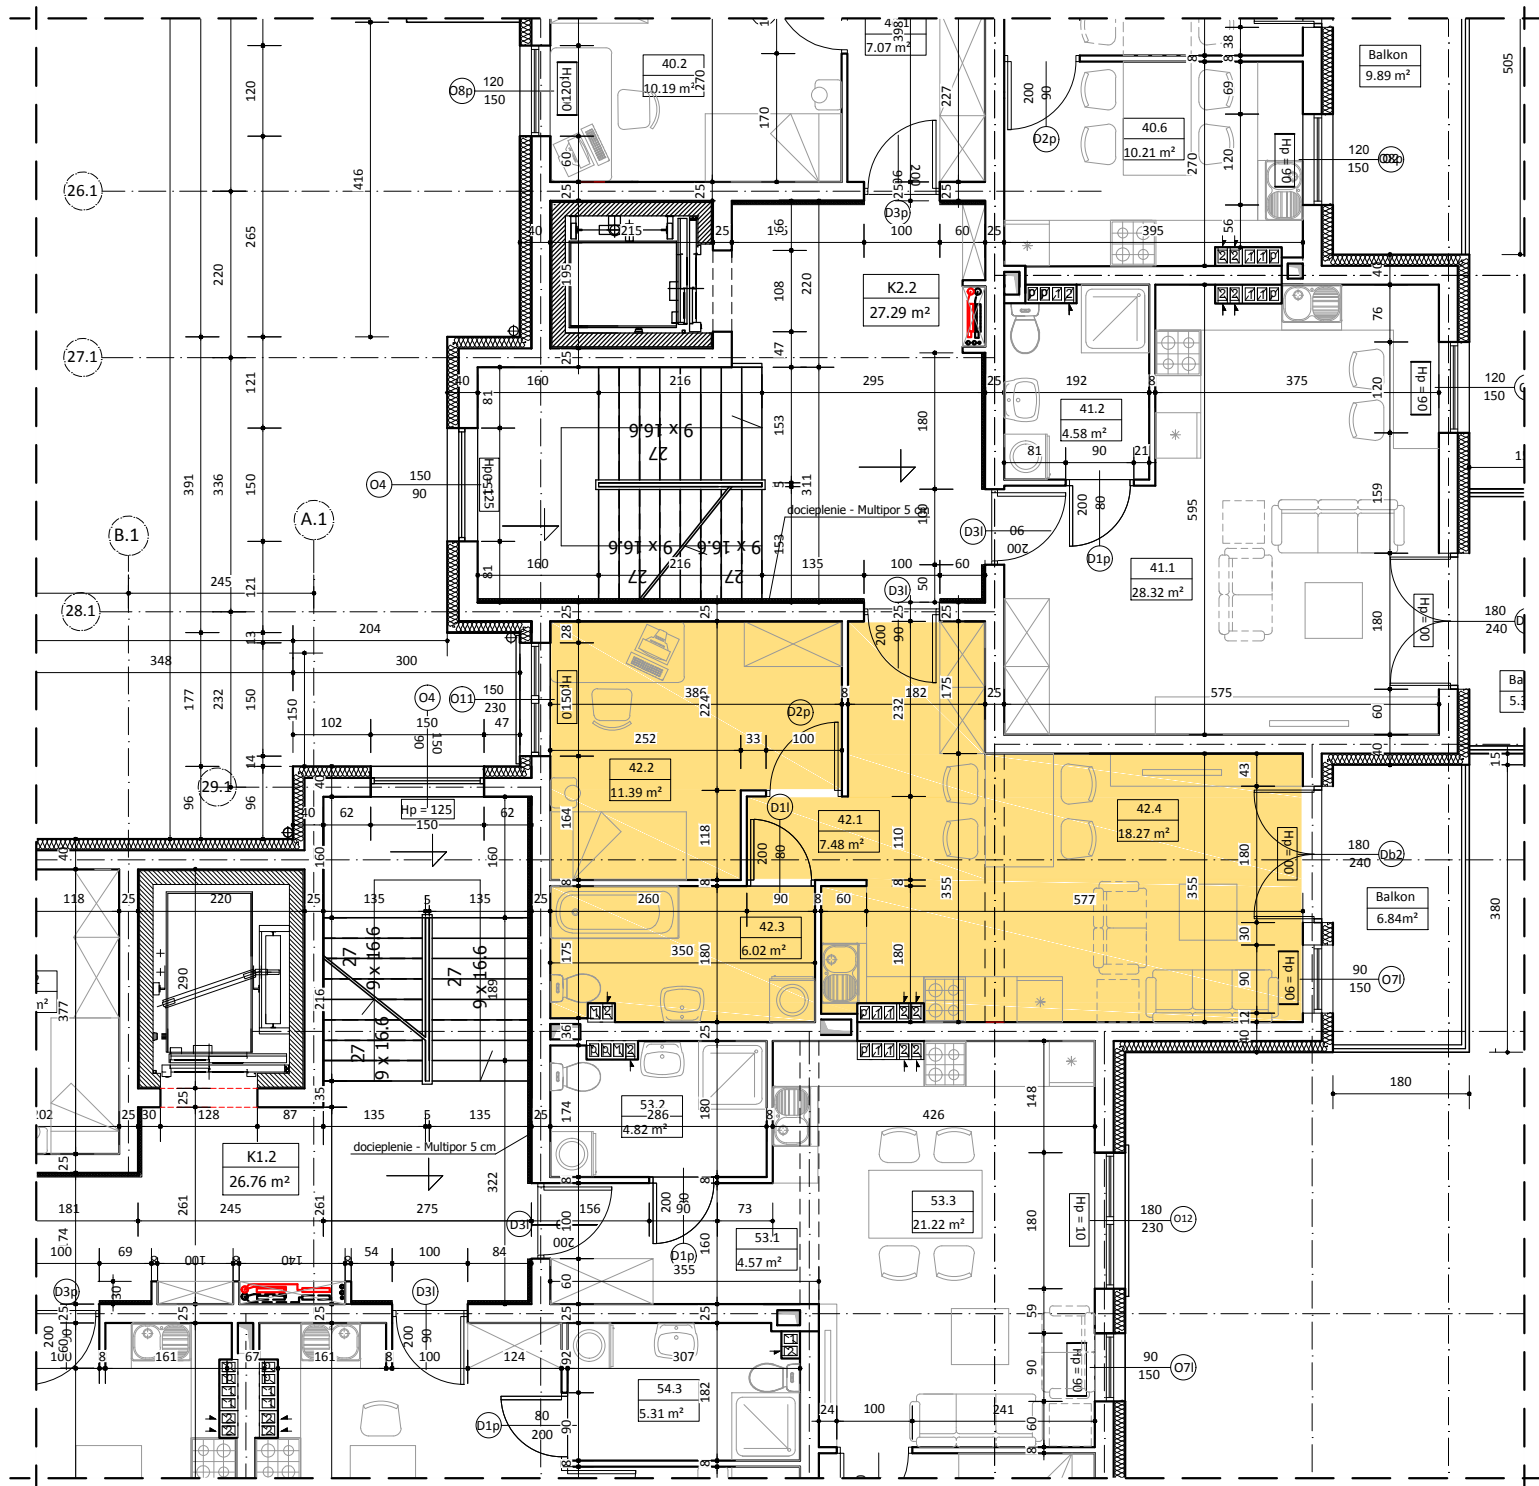

BUDYNEK NR 1 LOKAL 42

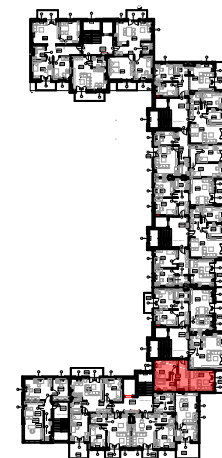

II PIĘTRO



WYKAZ POMIESZCZEŃ

L.p	NAZWA POMIESZCZENIA	m²
42.1	PRZEDPOKÓJ	7.48
42.2	POKÓJ	11.39
42.3	POKÓJ SYPIALNY	6.02
42.4	POKÓJ DZIENNY + AN. KUCHENNY	18.27
RAZEM		43.16

UWAGA:
WYMIARY POMIESZCZEŃ ZOSTAŁY PODANE W ŚWIETLE ŚCIAŃ WYPRAWIANYCH TYNKIEM
WIZYTÓWKA LOKALU ZOSTAŁA WYKONANA NA PODSTAWIE PROJEKTU Koncepcyjnego I NIE JEST PODSTAWĄ DO ZAWARCIA UMOWY
KUPNA/SPRZEDAŻY LOKALU