



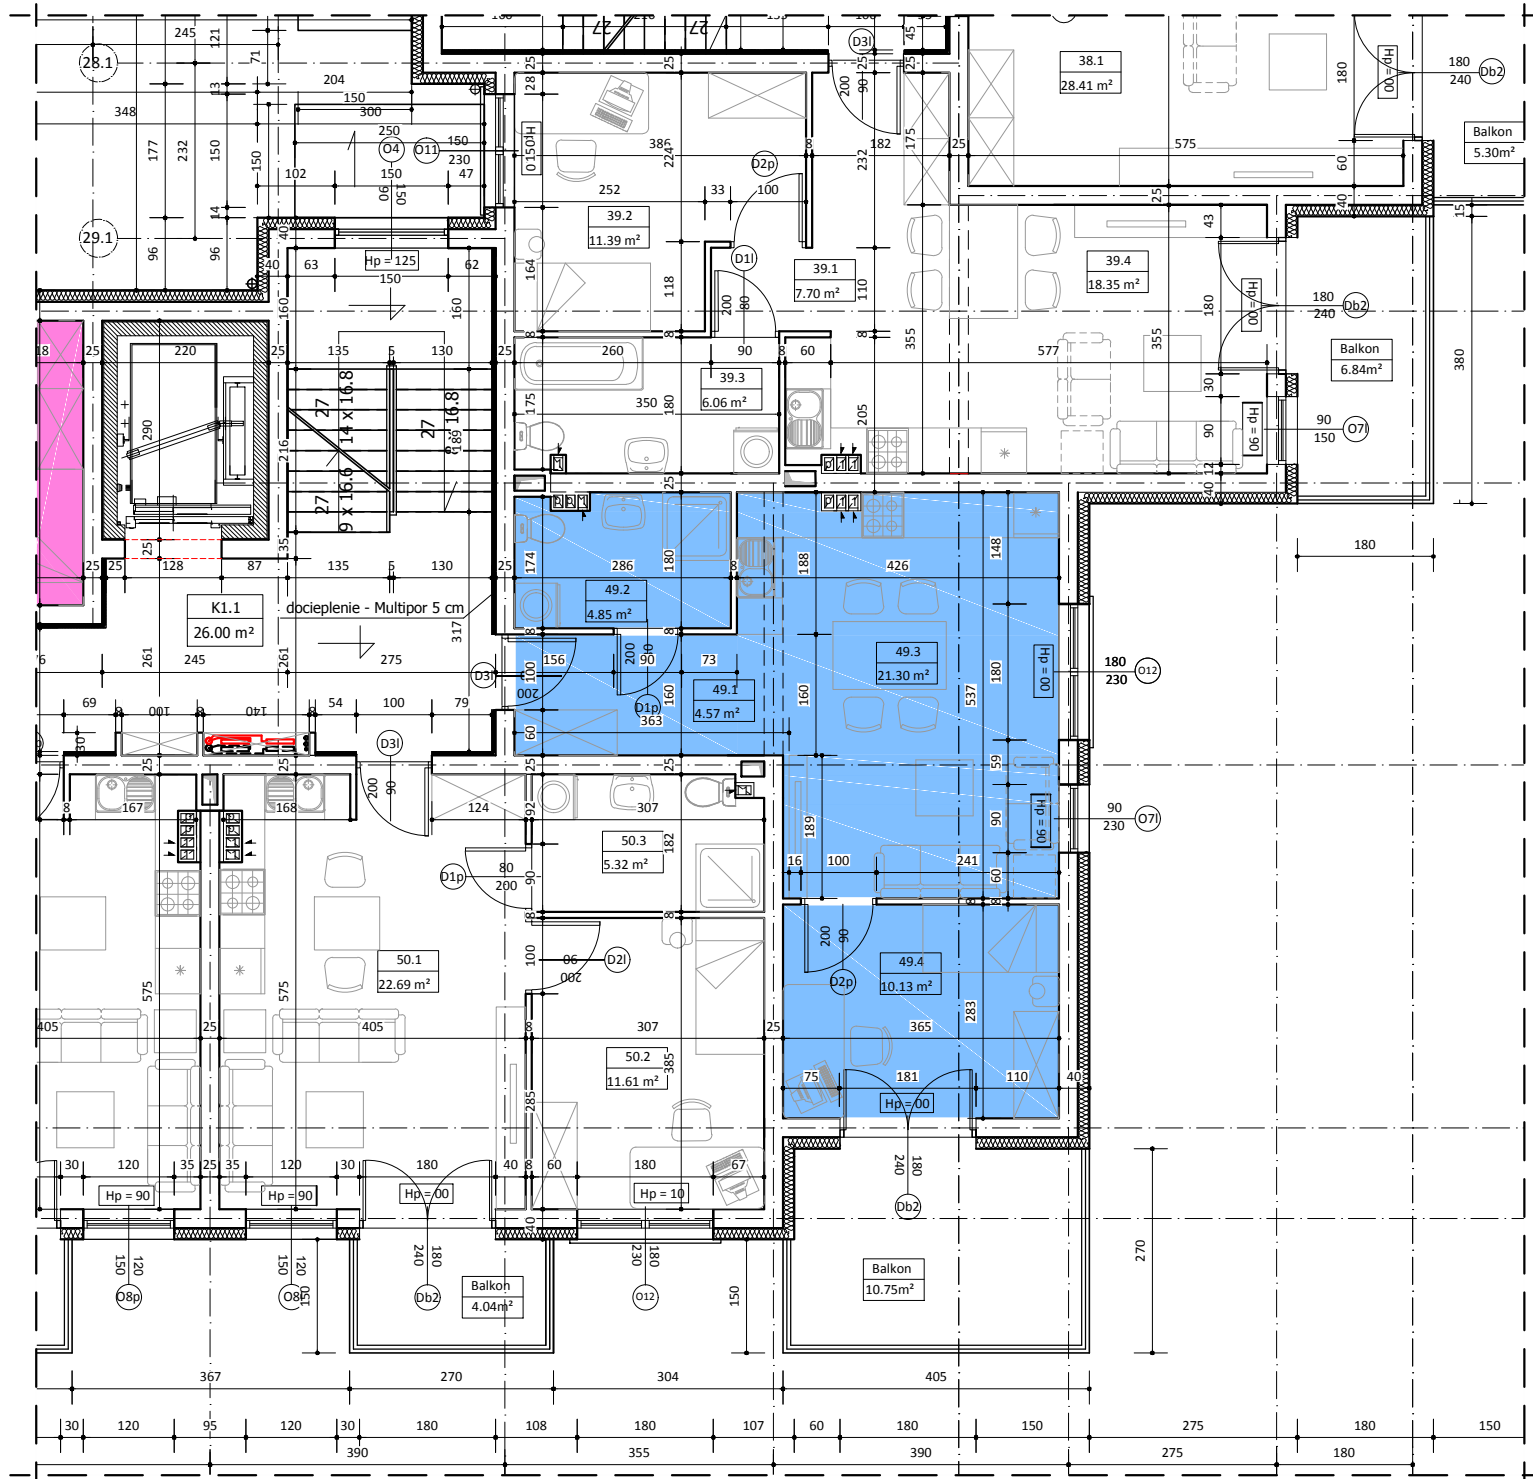

BUDYNEK NR 1 LOKAL 49

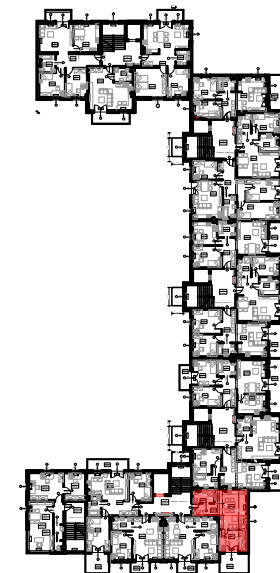

I PIĘTRO



WYKAZ POMIESZCZEŃ

L.p	NAZWA POMIESZCZENIA	m ²
49.1	PRZEDPOKÓJ	4.57
49.2	ŁAZIENKA	4.85
49.3	POKÓJ DZIENNY + AN. KUCHENNY	21.30
49.4	POKÓJ SYPIALNY	10.13
RAZEM		40.85

UWAGA:
WYMIARY POMIESZCZEŃ ZOSTAŁY PODANE W ŚWIEŁE ŚCIAŃ WYPRAWIONYCH TYNKIEM
WYMIARY LOKALU ZOSTAŁY WYKONANE NA PODSTAWIE PROJEKTU KONCEPCYJNEGO I NIE JEST PODSTAWĄ DO ZAWARCIA UMOWY
KUPNA/SPRZEDAŻY LOKALU