



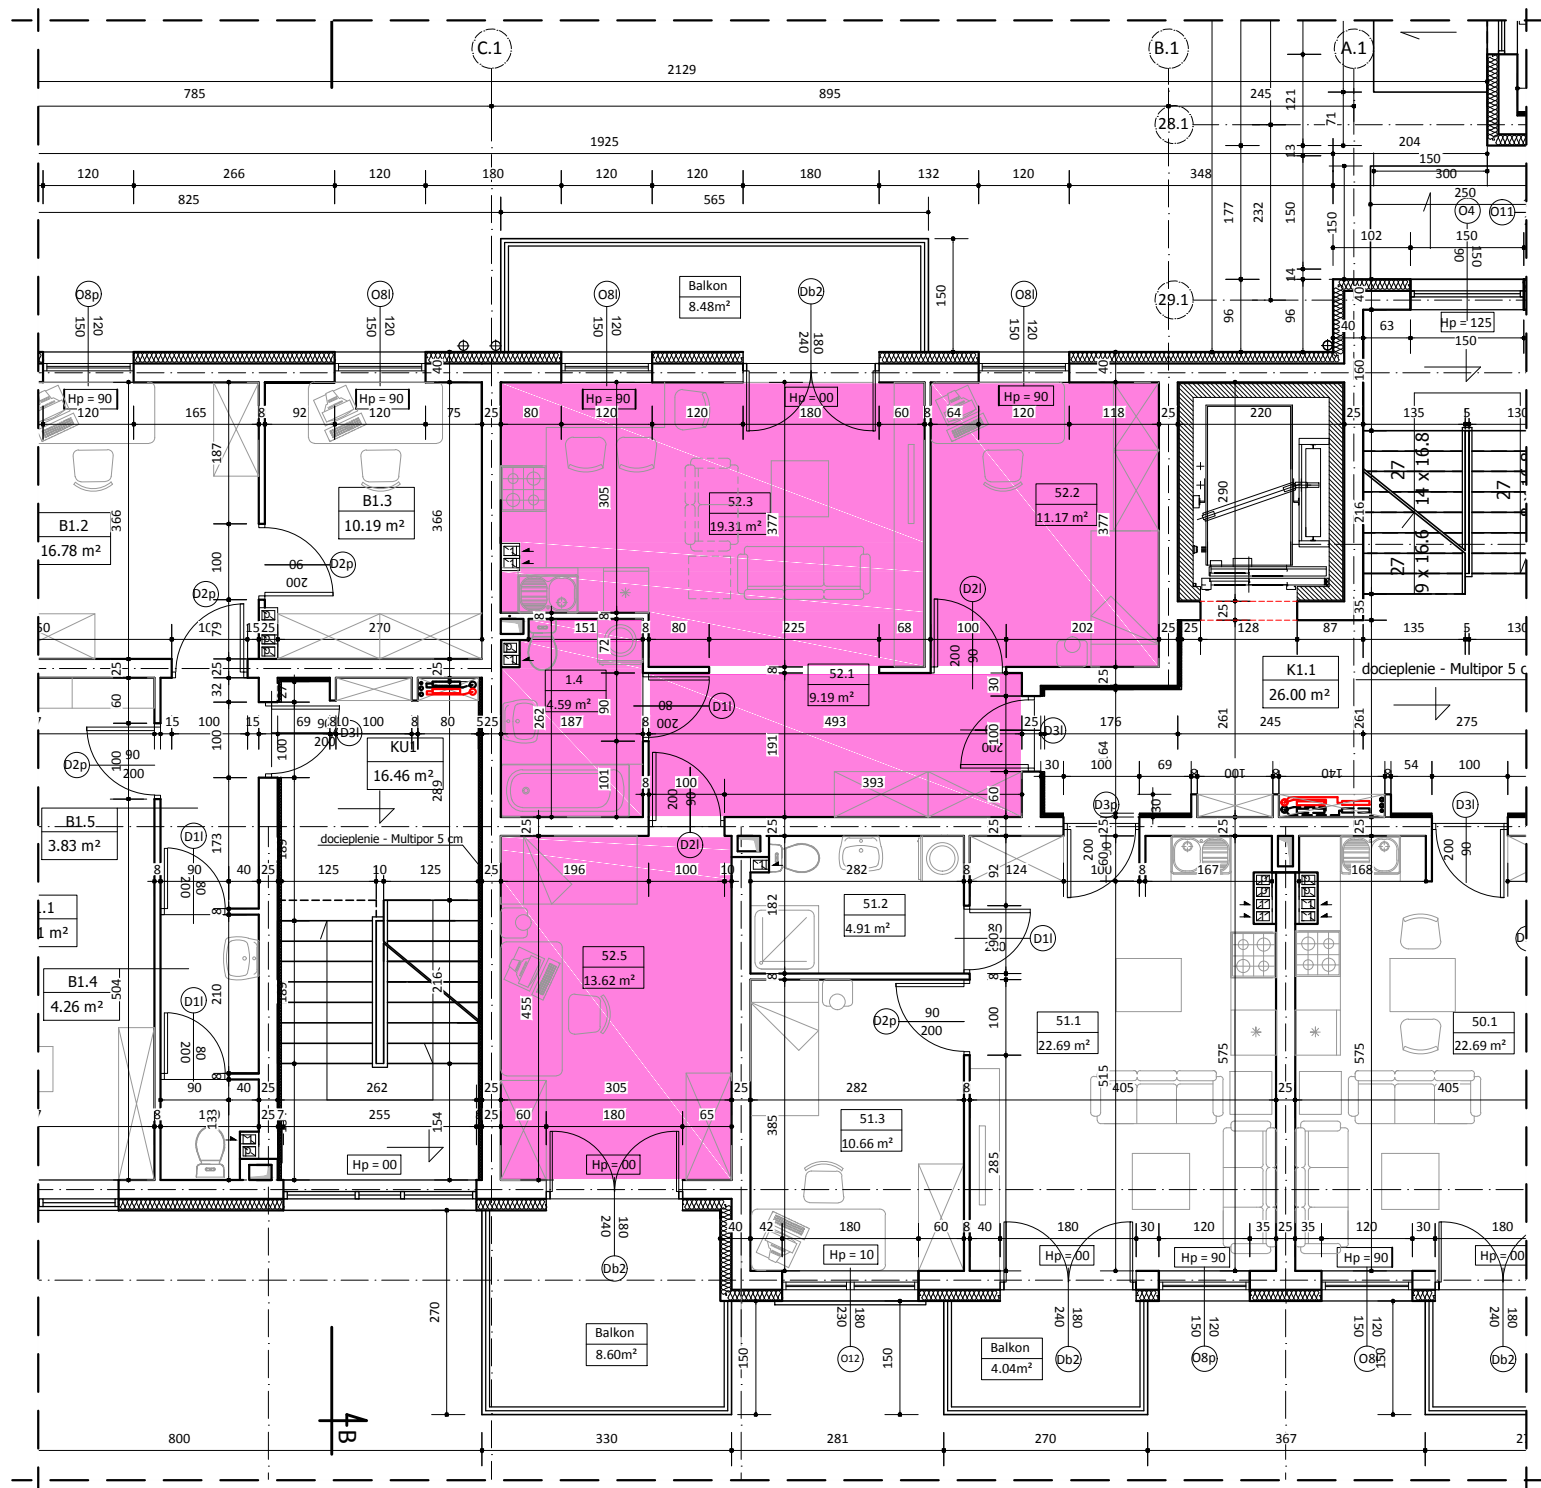

BUDYNEK NR 1 LOKAL 52

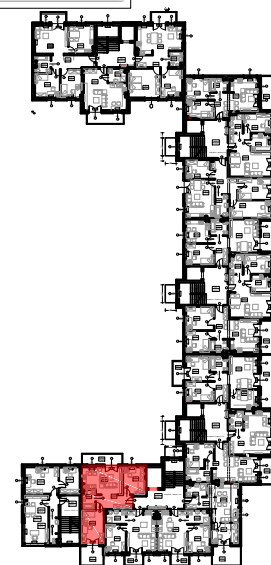

I PIĘTRO



WYKAZ POMIESZCZEŃ

L.p	NAZWA POMIESZCZENIA	m²
52.1	PRZEDPOKÓJ	9.19
52.2	POKÓJ SYPIALNY	11.17
52.3	POKÓJ DZIENNY + AN.KUCHENNY	19.31
52.4	ŁAZIENKA	4.59
52.5	POKÓJ SYPIALNY	13.62
RAZEM		57.88

UWAGA:
WYMIARY POMIESZCZEŃ ZOSTAŁY PODANE W ŚWIEŁLE: ŚCIAN WYPRAWIONYCH TYNKIEM
WYŻYTOWNIA LOKALU ZOSTAŁA WYKONANA NA PODSTAWIE PROJEKTU KONCEPCYJNEGO I NIE JEST PODSTAWĄ DO ZAWARCIA UMOWY
KUPNA/SPRZEDAŻY LOKALU