




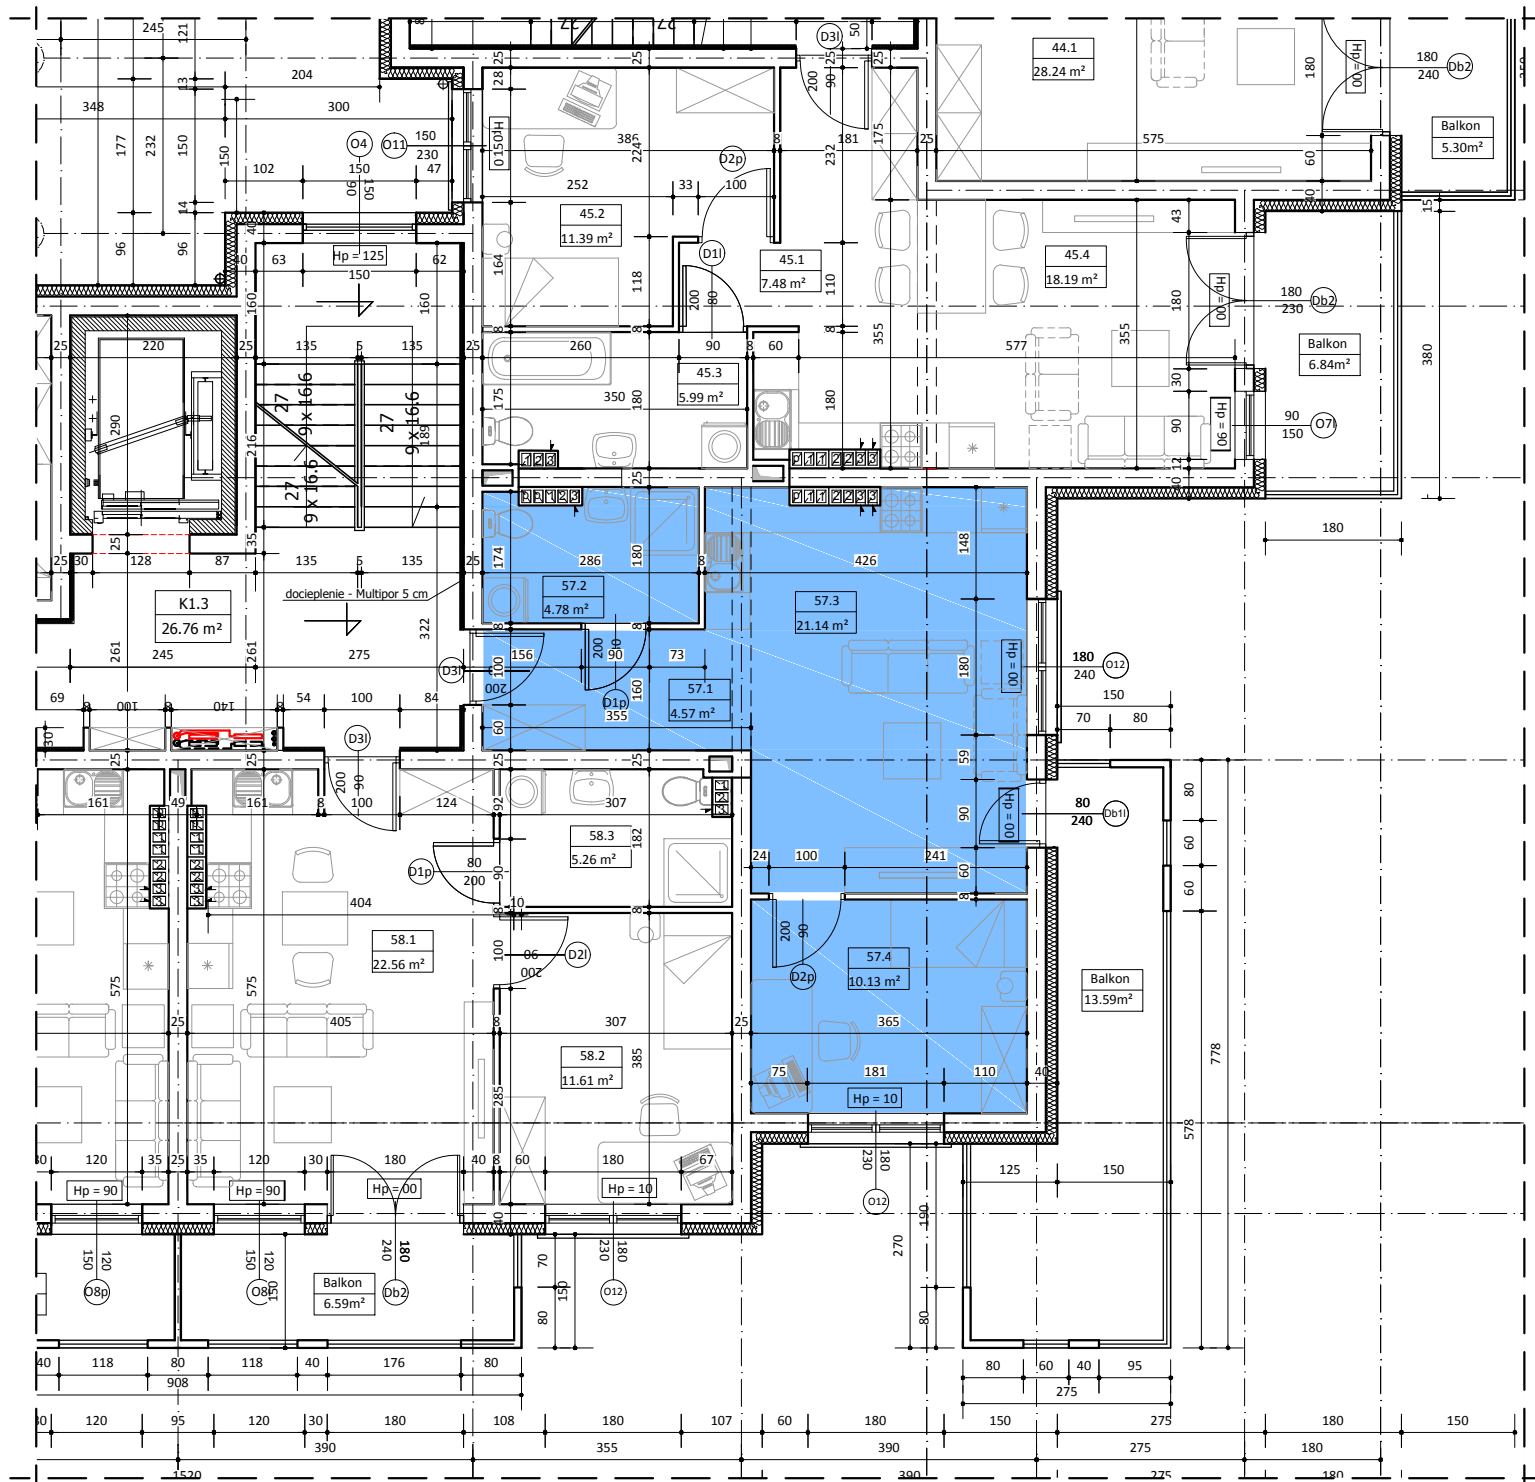

BUDYNEK NR 1 LOKAL 57

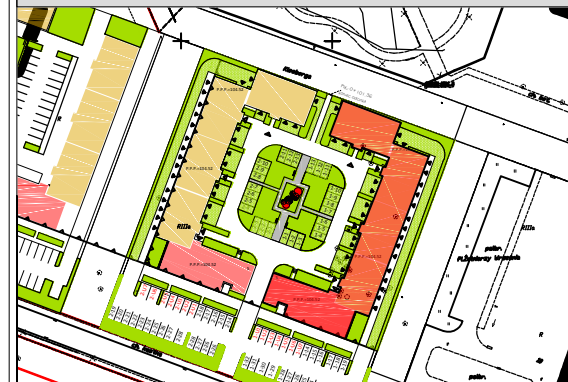

III PIĘTRO

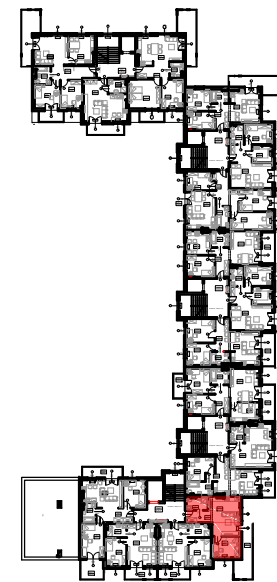

WYKAZ POMIESZCZEŃ

L.p	NAZWA POMIESZCZENIA	m ²
57.1	PRZEDPOKÓJ	4.57
57.2	ŁAZIENKA	4.78
57.3	POKÓJ DZIENNY + AN. KUCHENNY	21.14
57.4	POKÓJ SYPIALNY	10.13
RAZEM		40.62

UWAGA:
WYMIARY POMIESZCZEŃ ZOSTAŁY PODANE W ŚWIETLE ŚCIAŃ WYPRAWIONYCH TYNKIEM
WIZYTÓWKA LOKALU ZOSTAŁA WYKONANA NA PODSTAWIE PROJEKTU KONCEPCYJNEGO I NIE JEST PODSTAWĄ DO ZAWARCIA UMOWY
KUPNA/SPRZEDAŻY LOKALU