



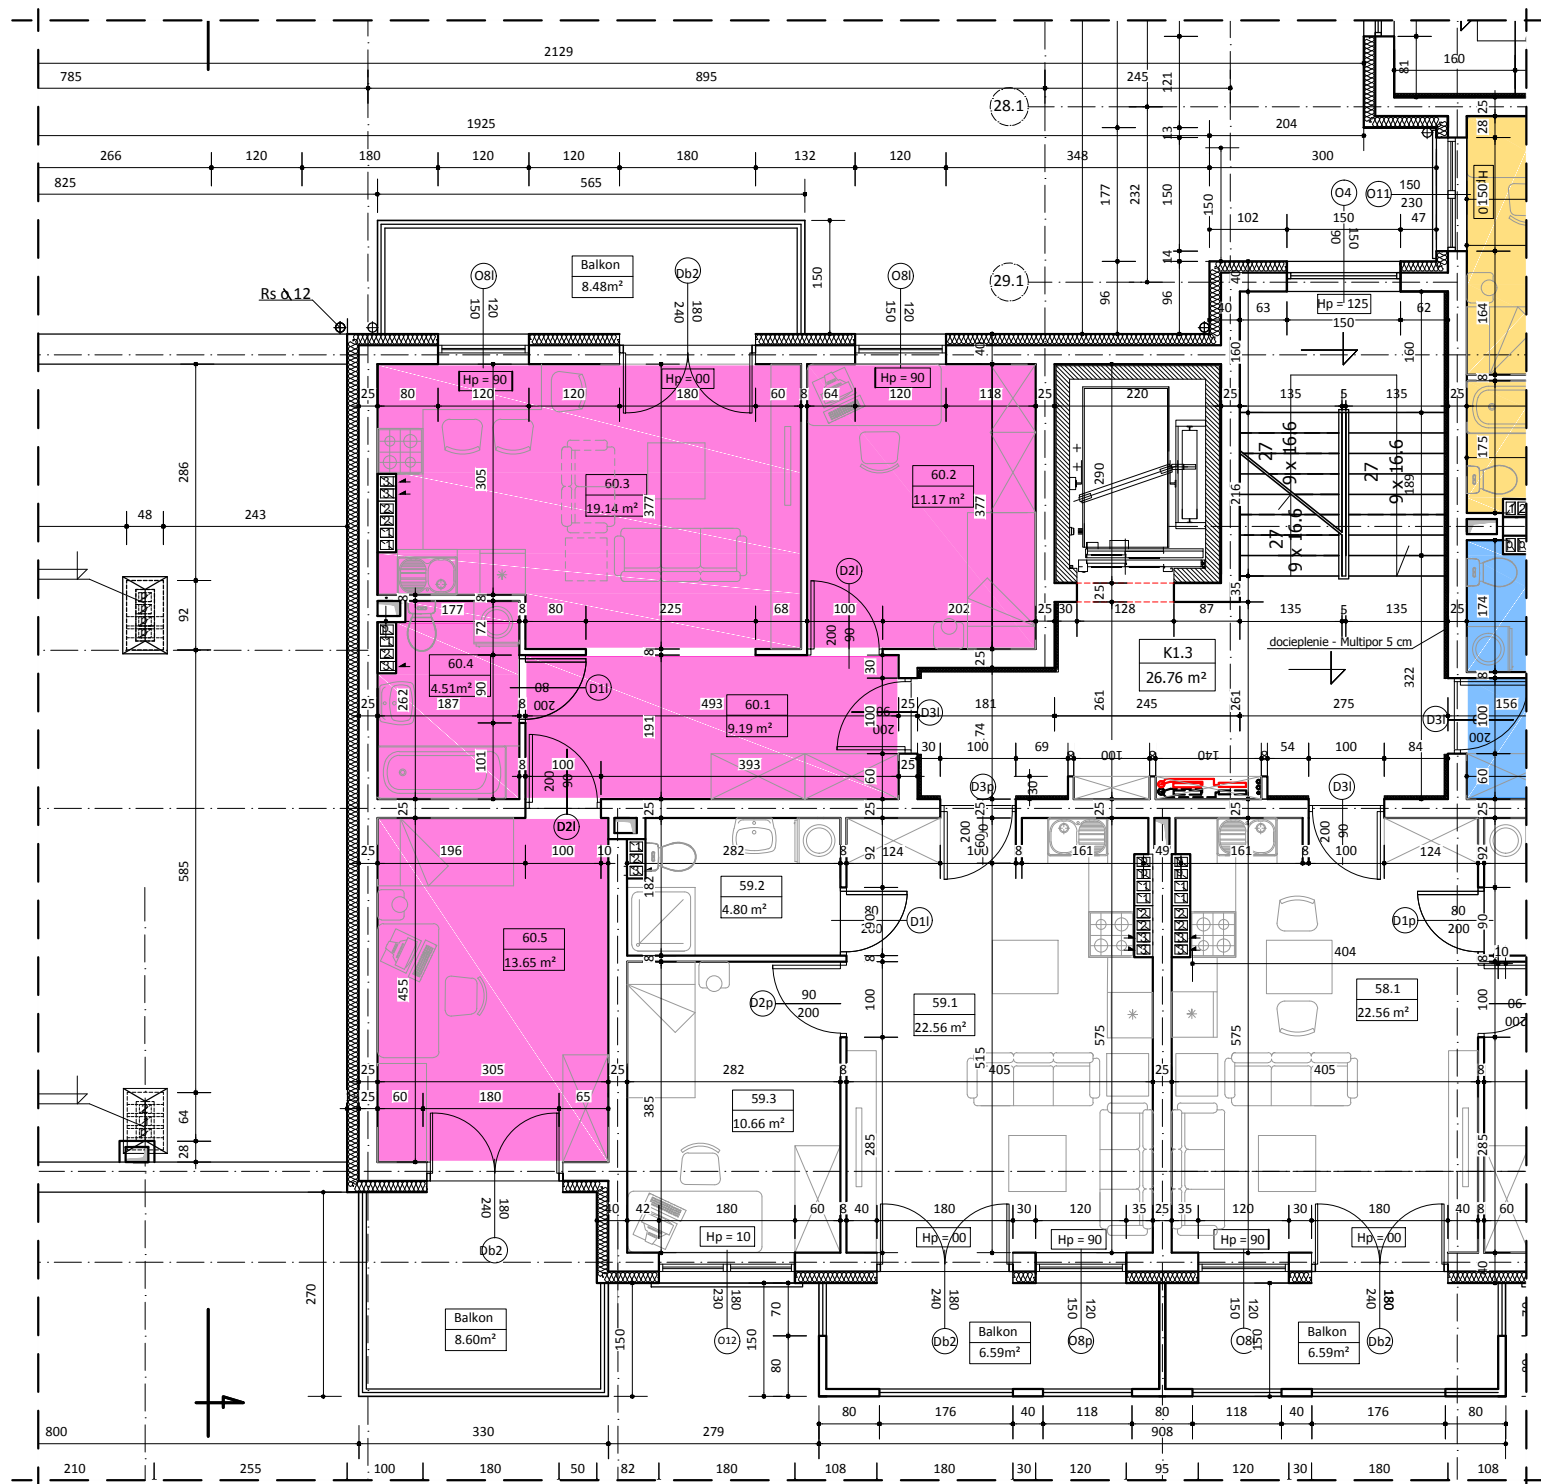

BUDYNEK NR 1 LOKAL 60

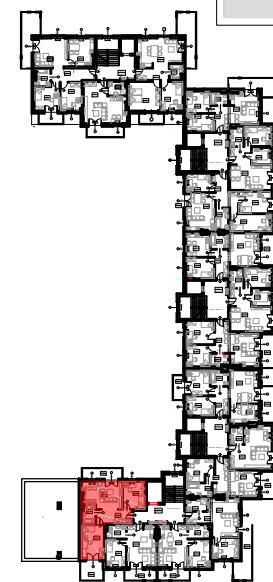

III PIĘTRO



WYKAZ POMIESZCZEŃ

L.p	NAZWA POMIESZCZENIA	m ²
60.1	PRZEDPOKÓJ	9.19
60.2	POKÓJ SYPIALNY	11.17
60.3	POKÓJ DZIENNY + AN.KUCHENNY	19.14
60.4	ŁAZIENKA	4.51
60.5	POKÓJ SYPIALNY	13.65
RAZEM		57.66

UWAGA:
WYMIARY POMIESZCZEŃ ZOSTAŁY PODANE W ŚWIETELCE SZCZEGÓŁOWYCH TYNKIEM
WIZYTÓWKĄ LOKALU ZOSTAŁA WYKONANA NA PODSTAWIE PROJEKTU Koncepcyjnego I NIE JEST PODSTAWĄ DO ZAWARCIA UMOWY
KUPNA/SPRZEDAŻY LOKALU