




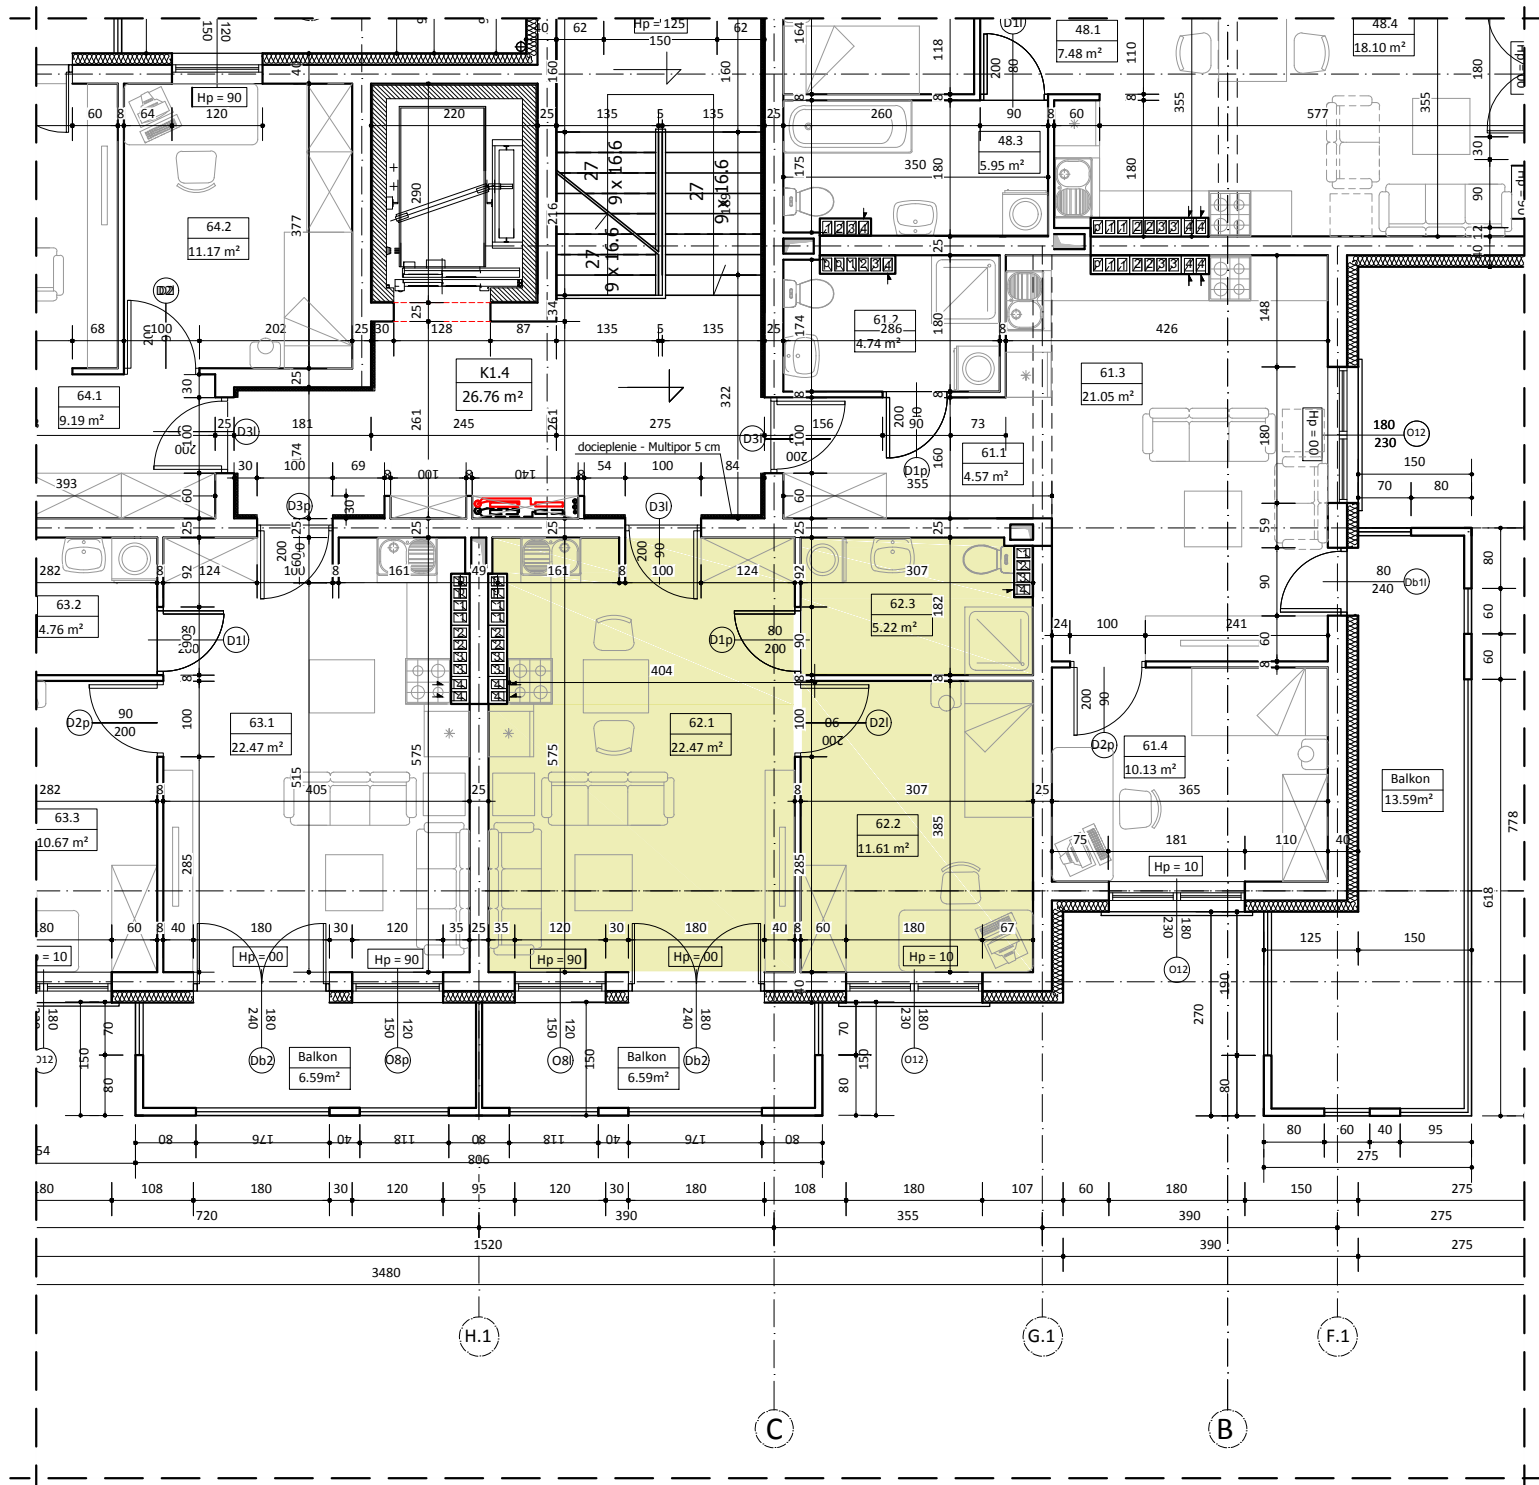

BUDYNEK NR 1
LOKAL 62

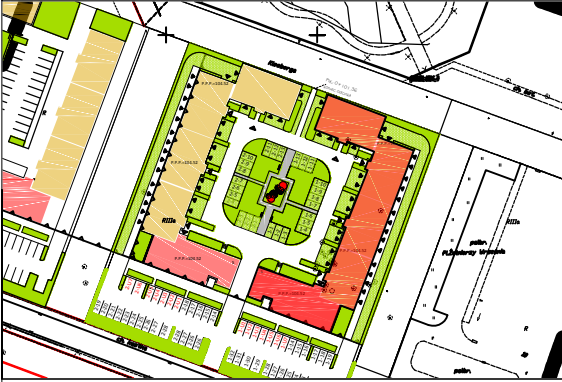

IV PIĘTRO

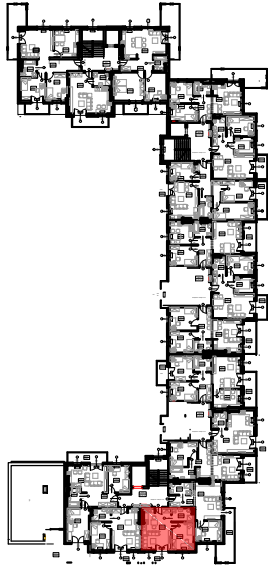

WYKAZ POMIESZCZEŃ		
L.p	NAZWA POMIESZCZENIA	m²
62.1	POKÓJ DZIENNY + AN.KUCHENNY	22.47
62.2	POKÓJ SYPIALNY	11.61
62.3	ŁAZIENKA	5.22
RAZEM		39.30

UWAGA:
WYMIARY POMIESZCZEŃ ZOSTAŁY PODANE W ŚWIETLE SZCZEGÓŁOWYCH TYNKIEM
WIZYTÓWKI LOKALU ZOSTAŁA WYKONANA NA PODSTAWIE PROJEKTU KONCEPCYJNEGO I NIE JEST PODSTAWĄ DO ZAWARCIA UMOWY
KUPNA/SPRZEDAŻY LOKALU