




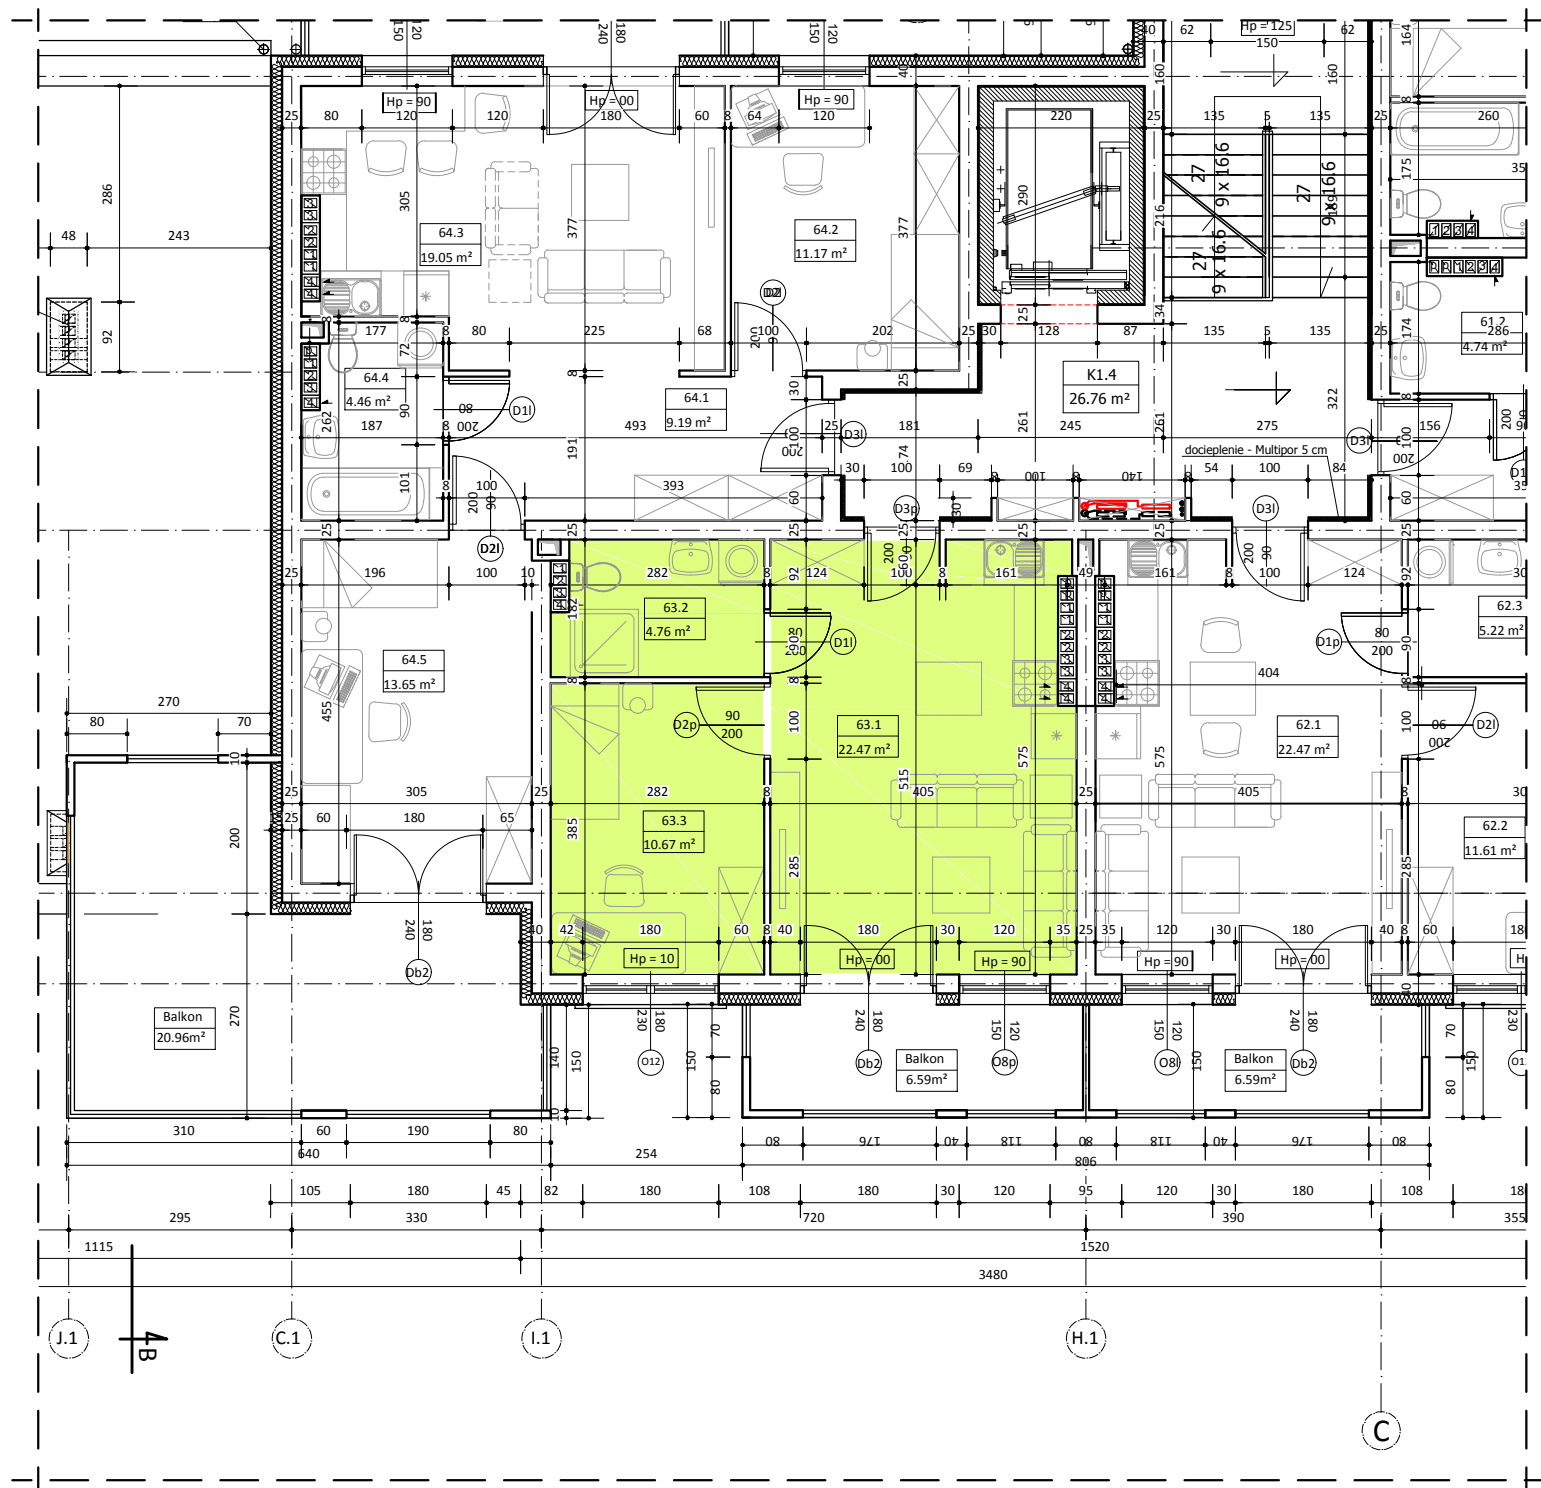

BUDYNEK NR 1
LOKAL 63

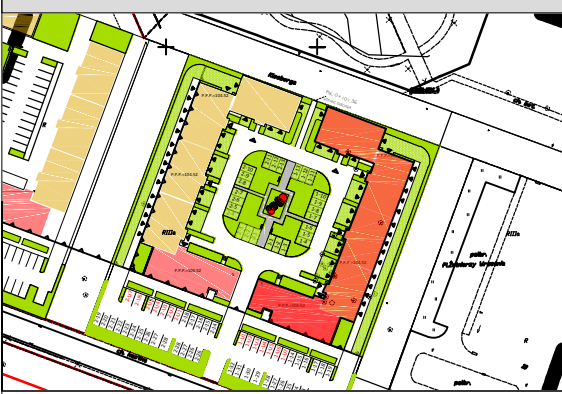

IV PIĘTRO

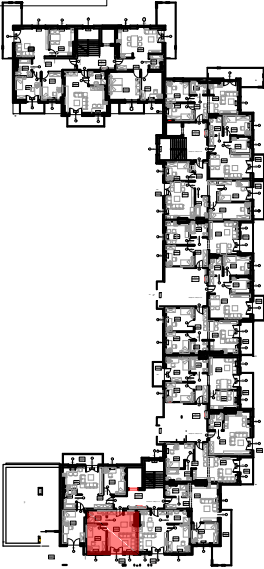

WYKAZ POMIESZCZEŃ		
L.p	NAZWA POMIESZCZENIA	m ²
63.1	POKÓJ DZIENNY + AN.KUCHENNY	22.47
63.2	POKÓJ SYPIALNY	10.67
63.3	ŁAZIENKA	4.76
RAZEM		37.90

UWAGA:
WYMIARY POMIESZCZEŃ ZOSTAŁY PODANE W ŚWIEŁE ŚCIAŃ WYPRAMIONYCH TYNKIEM
WIDOKÓWKA LOKALU ZOSTAŁA WYKONANA NA PODSTAWIE PROJEKTU KONCEPCYJNEGO I NIE JEST PODSTAWĄ DO ZAWARCIA UMOWY
KUPNA/SPRZEDAŻY LOKALU