


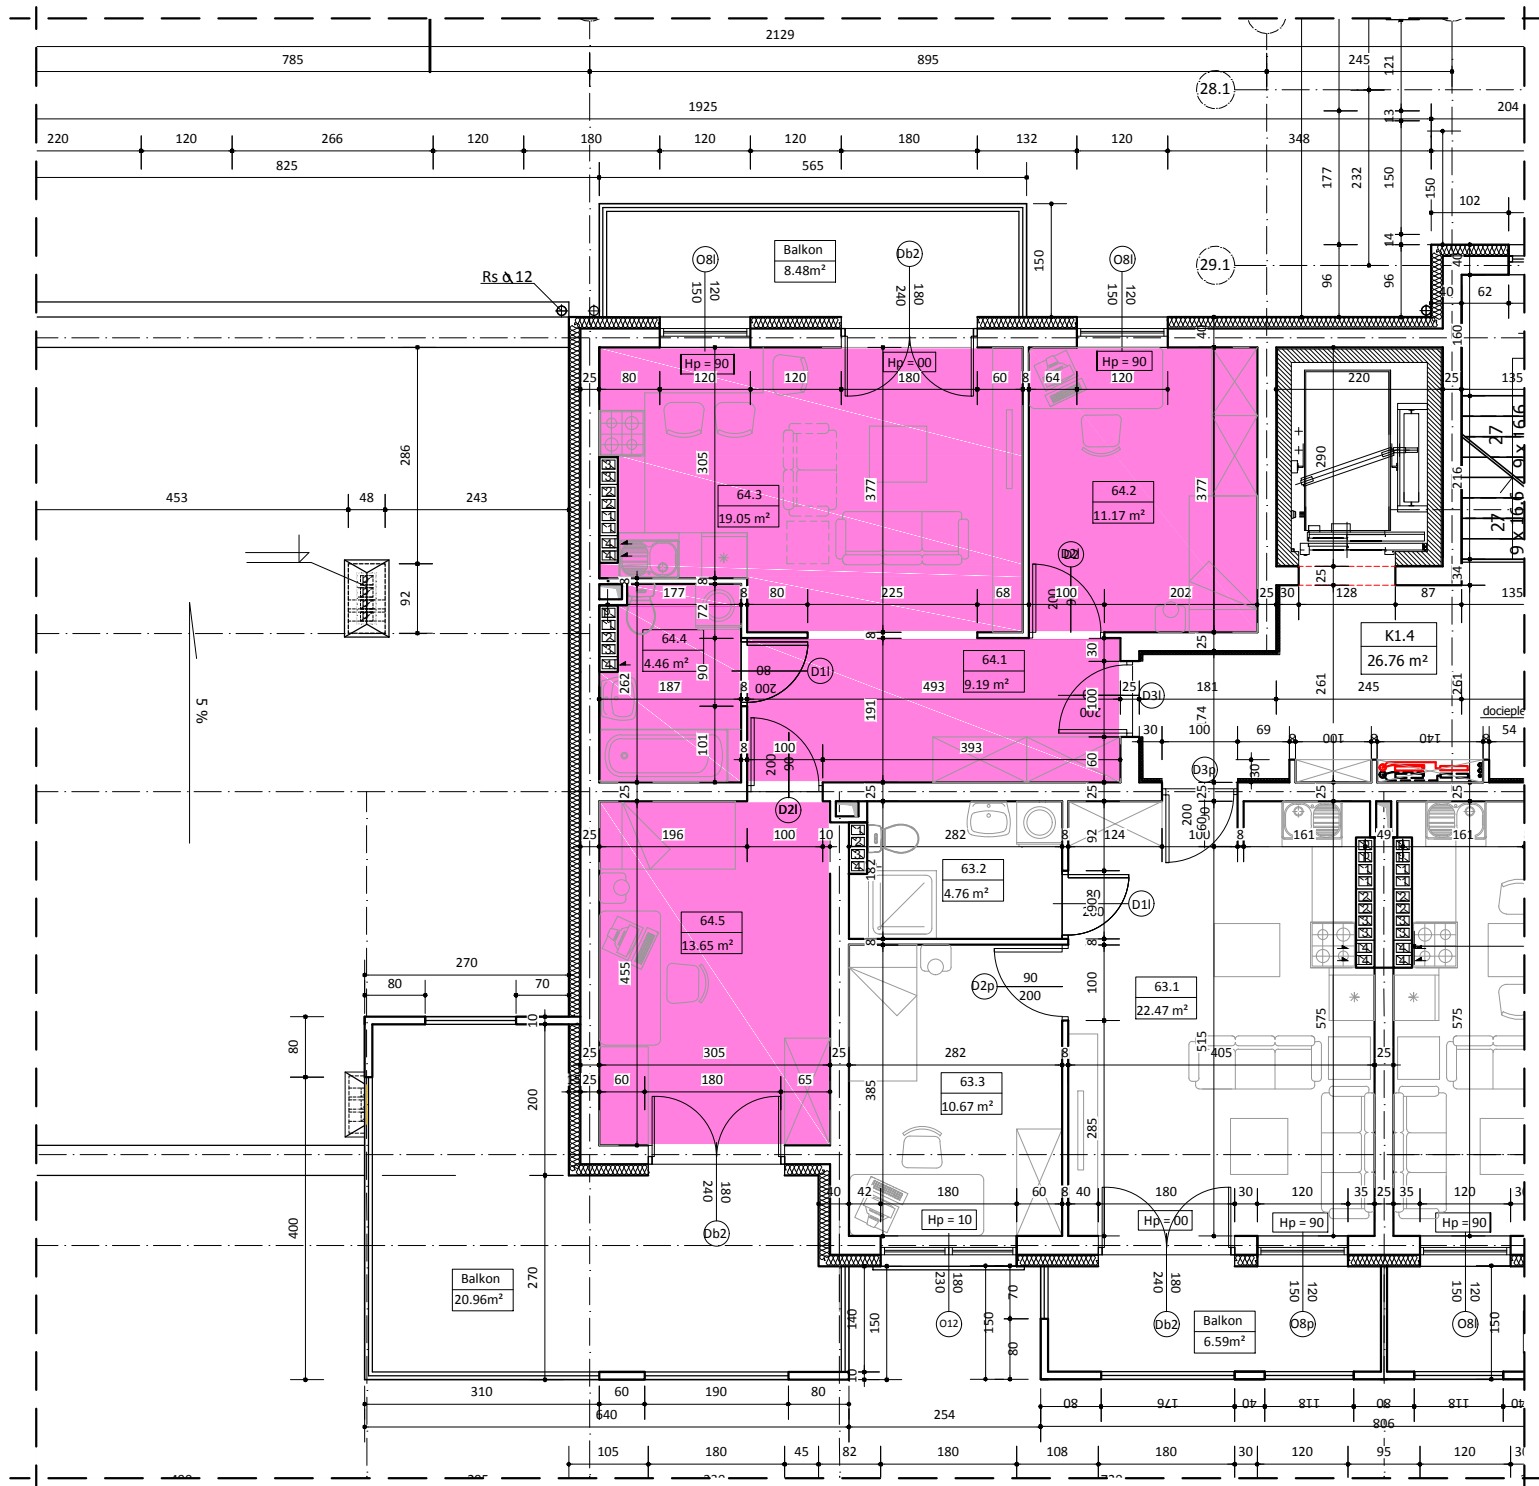

BUDYNEK NR 1
LOKAL 64



IVPIĘTRO



WYKAZ POMIESZCZEŃ

L.p	NAZWA POMIESZCZENIA	m²
64.1	PRZEDPOKÓJ	9.19
64.2	POKÓJ SYPIALNY	11.17
64.3	POKÓJ DZIENNY + AN.KUCHENNY	19.05
64.4	ŁAZIENKA	4.46
64.5	POKÓJ SYPIALNY	13.65
RAZEM		57.52

UWAGA:
WYMIARY POMIESZCZEŃ ZOSTAŁY PODANE W ŚWIETELNEJ SCENIE WYPRAWYJONYCH TYNKAMI
WIZYTÓWKA LOKALU ZOSTAŁA WYKONANA NA PODSTAWIE PROJEKTU KONCEPCYJNEGO I NIE JEST PODSTAWĄ DO ZAWARCIA UMOWY
KUPNA/SPRZEDAŻY LOKALU