




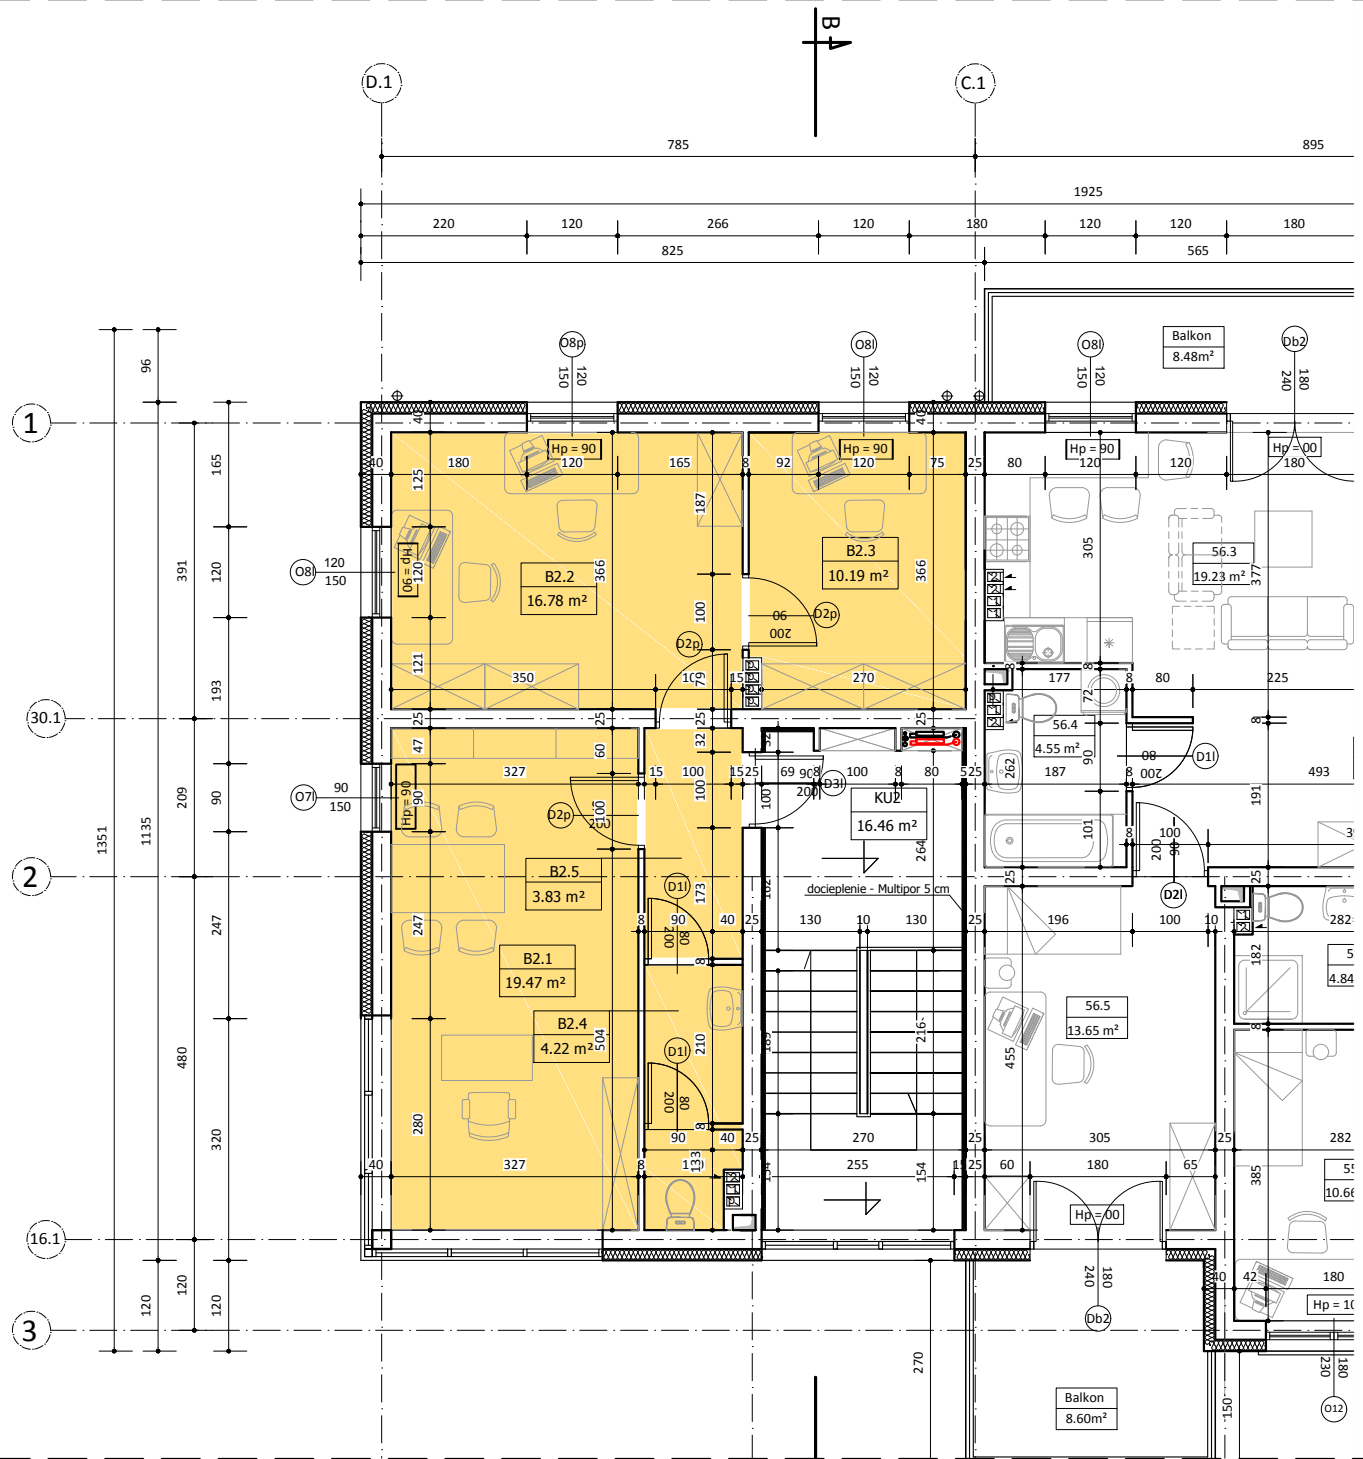

BUDYNEK NR 1
LOKAL B2

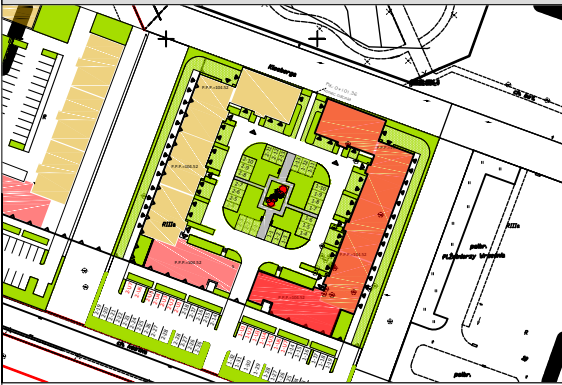

II PIĘTRO

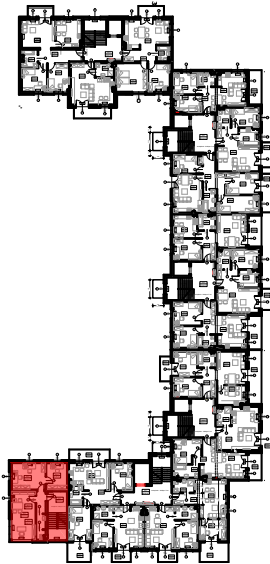

WYKAZ POMIESZCZEŃ		
L.p	NAZWA POMIESZCZENIA	m ²
B2.1	POM. BIUROWE	19.47
B2.2	POM. BIUROWE	16.78
B2.3	POM. BIUROWE	10.19
B2.4	WC	4.22
B2.5	KOMUNIKACJA	3.83
RAZEM		54.49

UWAGA:
WYMIARY POMIESZCZEŃ ZOSTAŁY PODANE W ŚWIETLE ŚCIAN WYPRAWIONYCH TYNKIEM
WIZYTÓWKA LOKALU ZOSTAŁA WYKONANA NA PODSTAWIE PROJEKTU KONCEPCYJNEGO I NIE JEST PODSTAWĄ DO ZAWARCIA UMOWY
KUPNA/SPRZEDAŻY LOKALU