



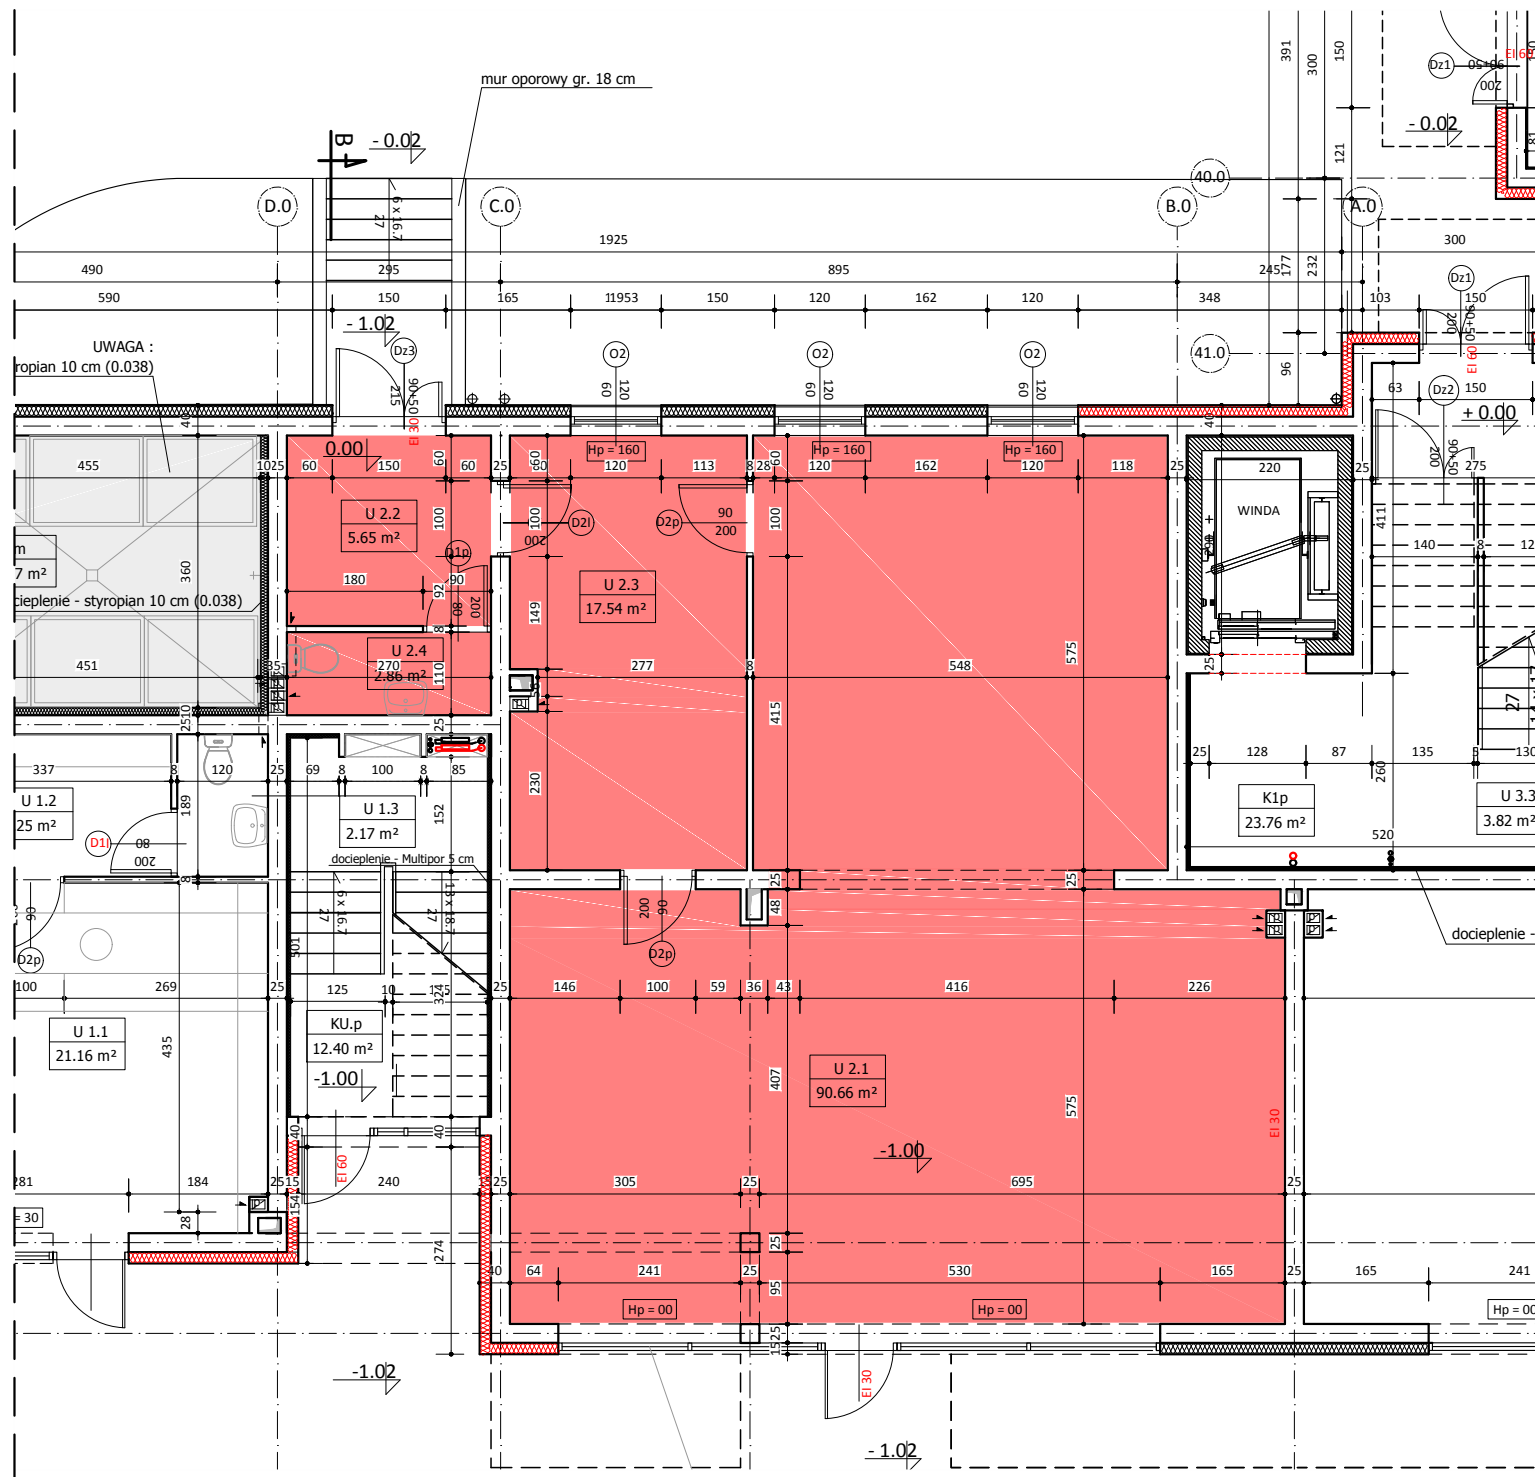

BUDYNEK NR 1 LOKAL NR U2

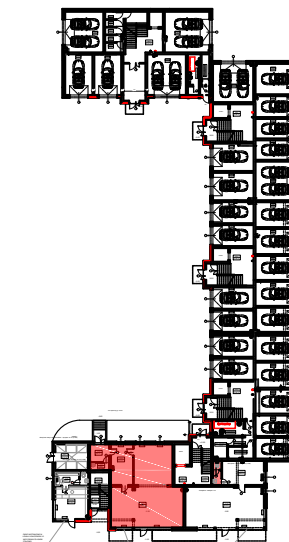

PARTER



WYKAZ POMIESZCZEŃ

L.p	NAZWA POMIESZCZENIA	m²
U 2.1	SALA SPRZEDAŻY	90.66
U 2.2	MAGAZYN	5.65
U 2.3	POM. SOCJALNE	17.54
U 2.4	WC	2.86
RAZEM:		116.71

UWAGA:
WYMIARY POMIESZCZEŃ ZOSTAŁY PODANE W ŚWIEŁIE ŚCIAN WYPRAWIONYCH TYNKIEM
WIZYTÓWKĄ LOKALU ZOSTAŁA WYKONANA NA PODSTAWIE PROJEKTU KONCEPCYJNEGO I
NIE JEST PODSTAWĄ DO ZAWARCIA UMOWY KUPNA/SPRZEDAŻY LOKALU