




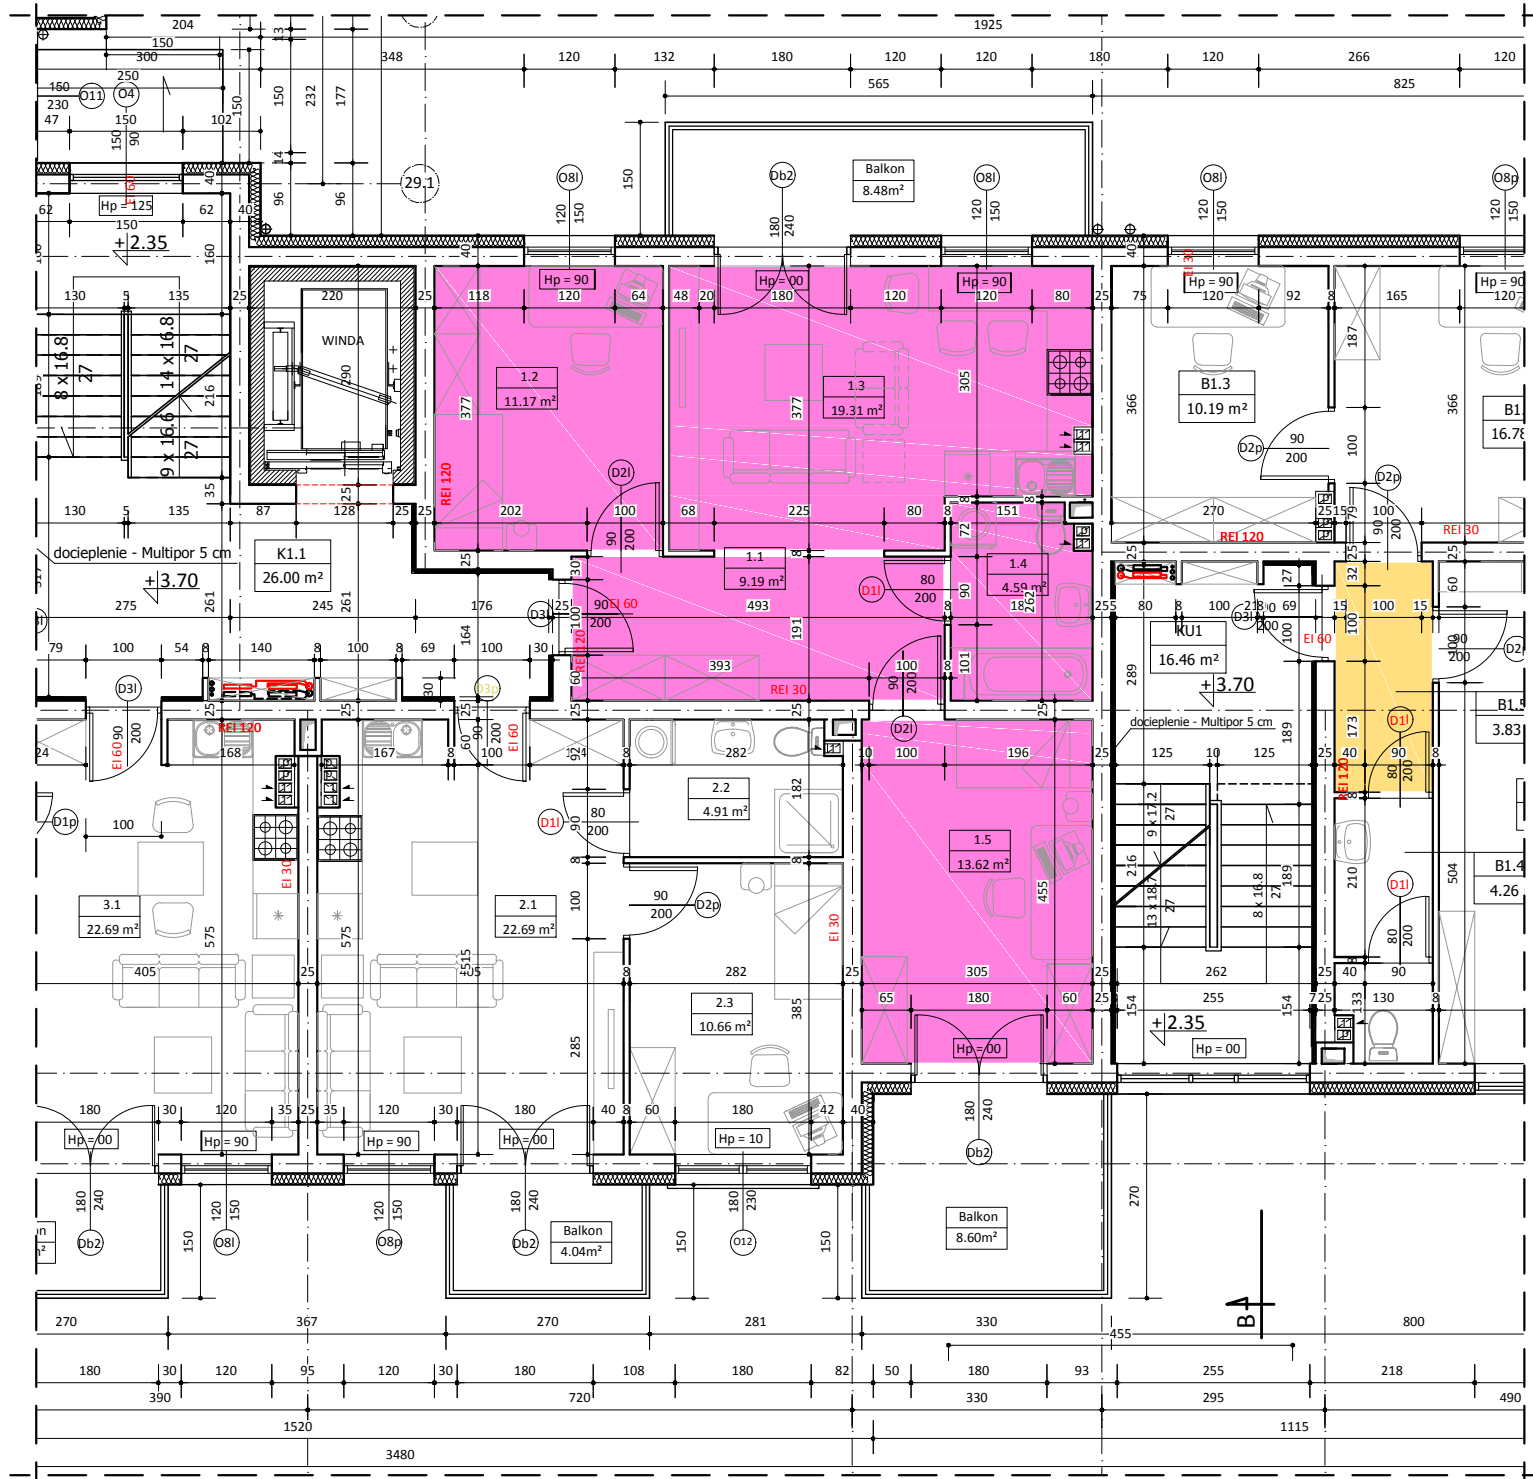

BUDYNEK NR 2 LOKAL 1

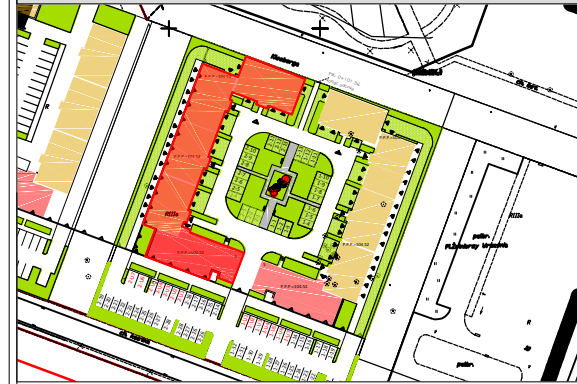

I PIĘTRO

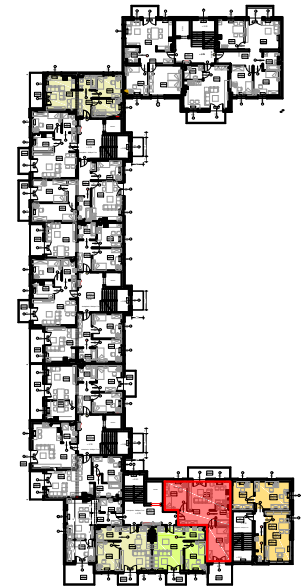

WYKAZ POMIESZCZEŃ

L.p	NAZWA POMIESZCZENIA	m ²
1.1	PRZEDPOKÓJ	9.19
1.2	POKÓJ SYPIALNY	11.17
1.3	POKÓJ DZIENNY + AN.KUCHENNY	19.31
1.4	ŁAZIENKA	4.59
1.5	POKÓJ SYPIALNY	13.62
RAZEM		57.88

UWAGA:
WYMIARY POMIESZCZEŃ ZOSTAŁY PODANE W ŚWIEŁLE: ŚCIAN WYPRAWIANYCH TYNKIEM
WIZYTÓWKA LOKALU ZOSTAŁA WYKONANA NA PODSTAWIE PROJEKTU Koncepcyjnego I NIE JEST PODSTAWĄ DO ZAWARCIA UMOWY
KUPNA/SPRZEDAŻY LOKALU