




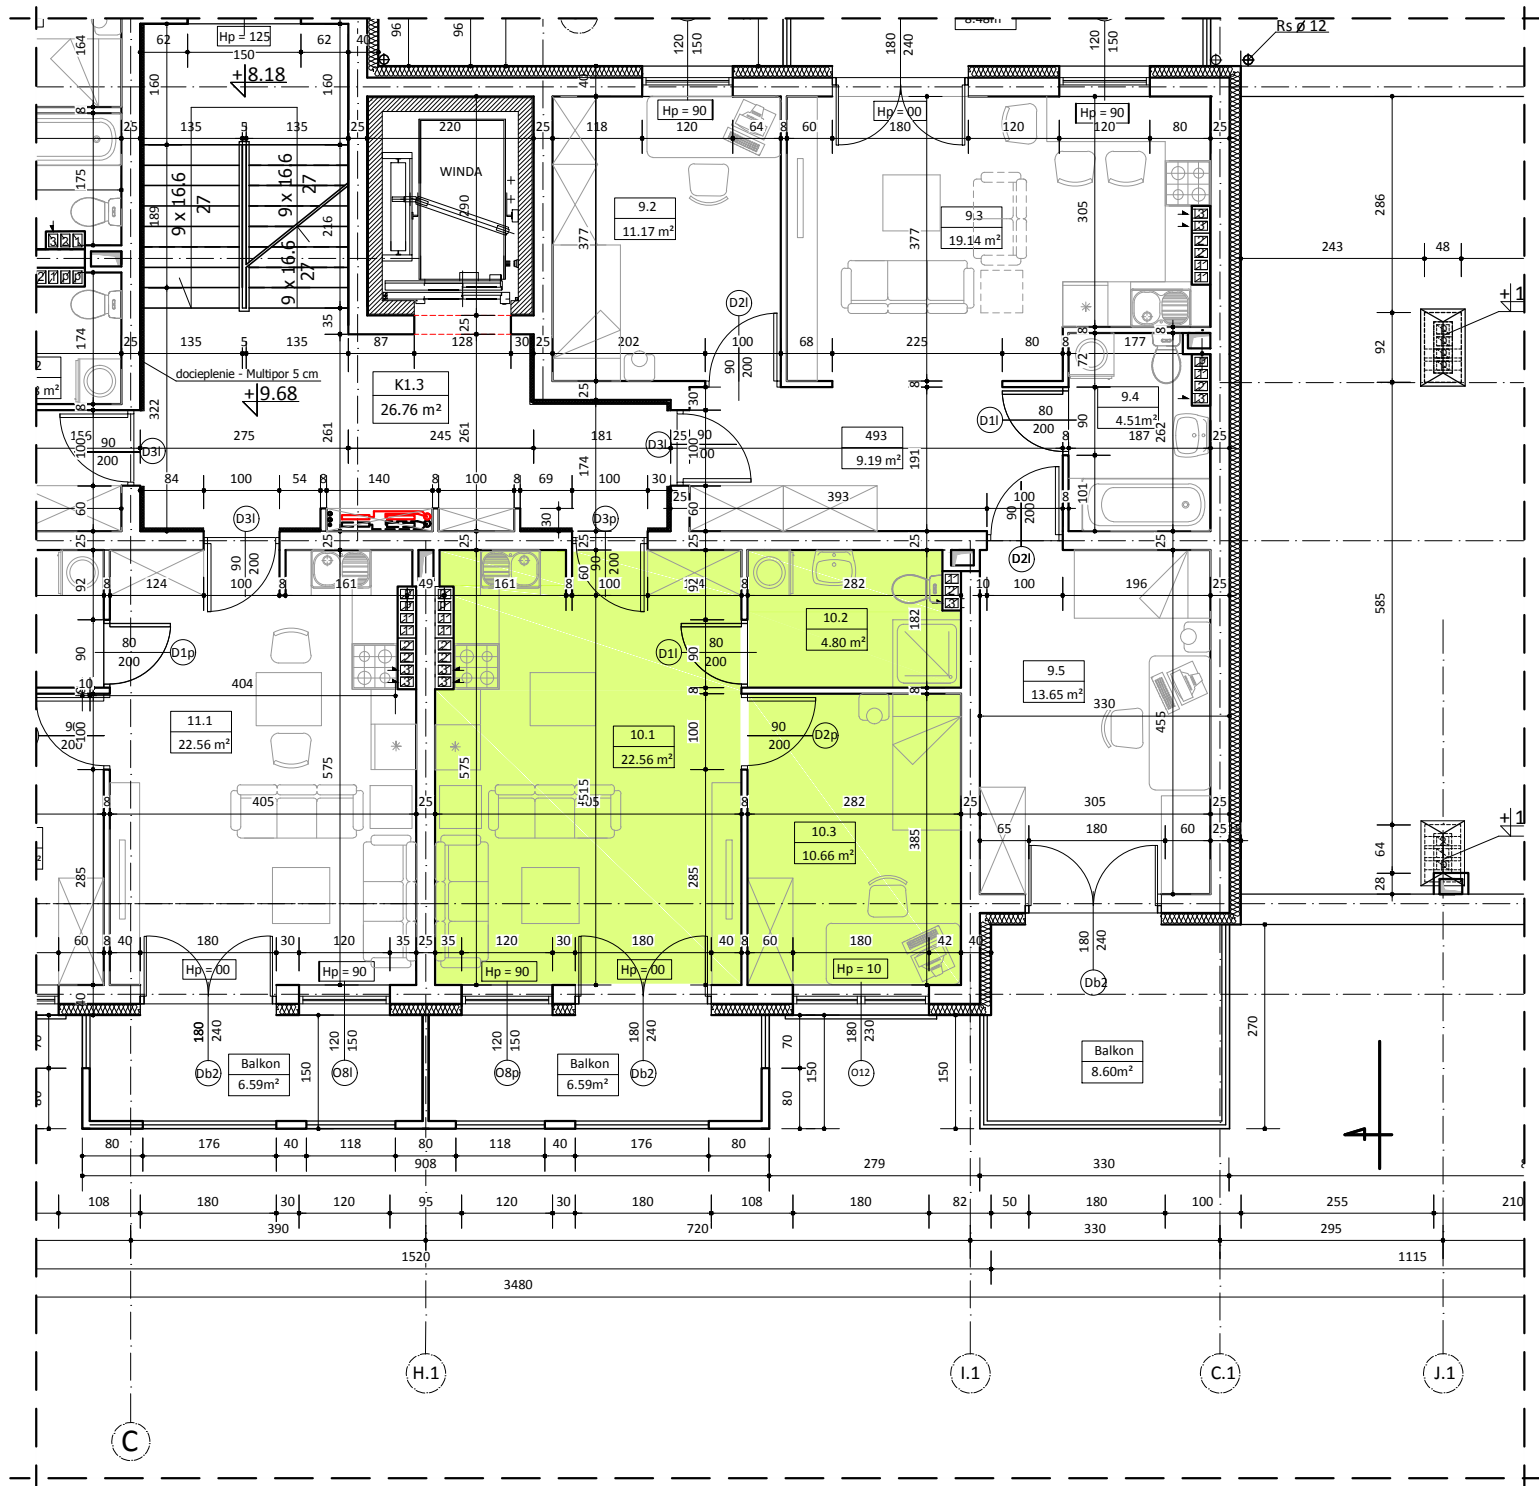

BUDYNEK NR 2 LOKAL 10

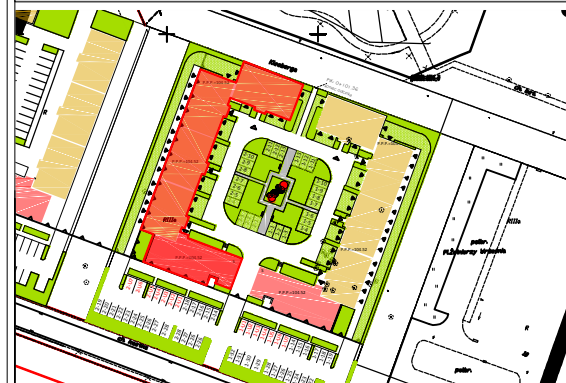

III PIĘTRO

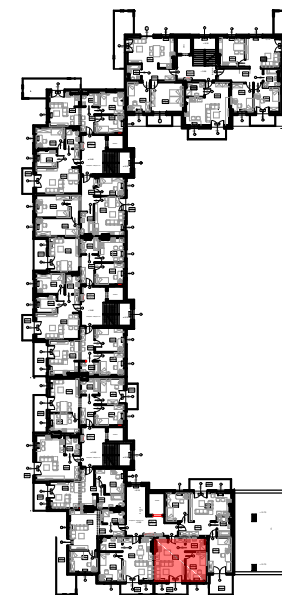

WYKAZ POMIESZCZEŃ

L.p	NAZWA POMIESZCZENIA	m ²
10.1	POKÓJ DZIENNY + AN.KUCHENNY	22.56
10.2	POKÓJ SYPIALNY	10.66
10.3	ŁAZIENKA	4.80
RAZEM		38.02

UWAGA:
WYMIARY POMIESZCZEŃ ZOSTAŁY PODANE W ŚWIEŁLE ŚCIAŃ WYPRAWIOWYCH TYNKIEM
WIDZIWÓWKA LOKALU ZOSTAŁA WYKONANA NA PODSTAWIE PROJEKTU KONSEPTYWNEGO I NIE JEST PODSTAWĄ DO ZAWARCIA UMOWY
KUPNA/SPRZEDAŻY LOKALU