




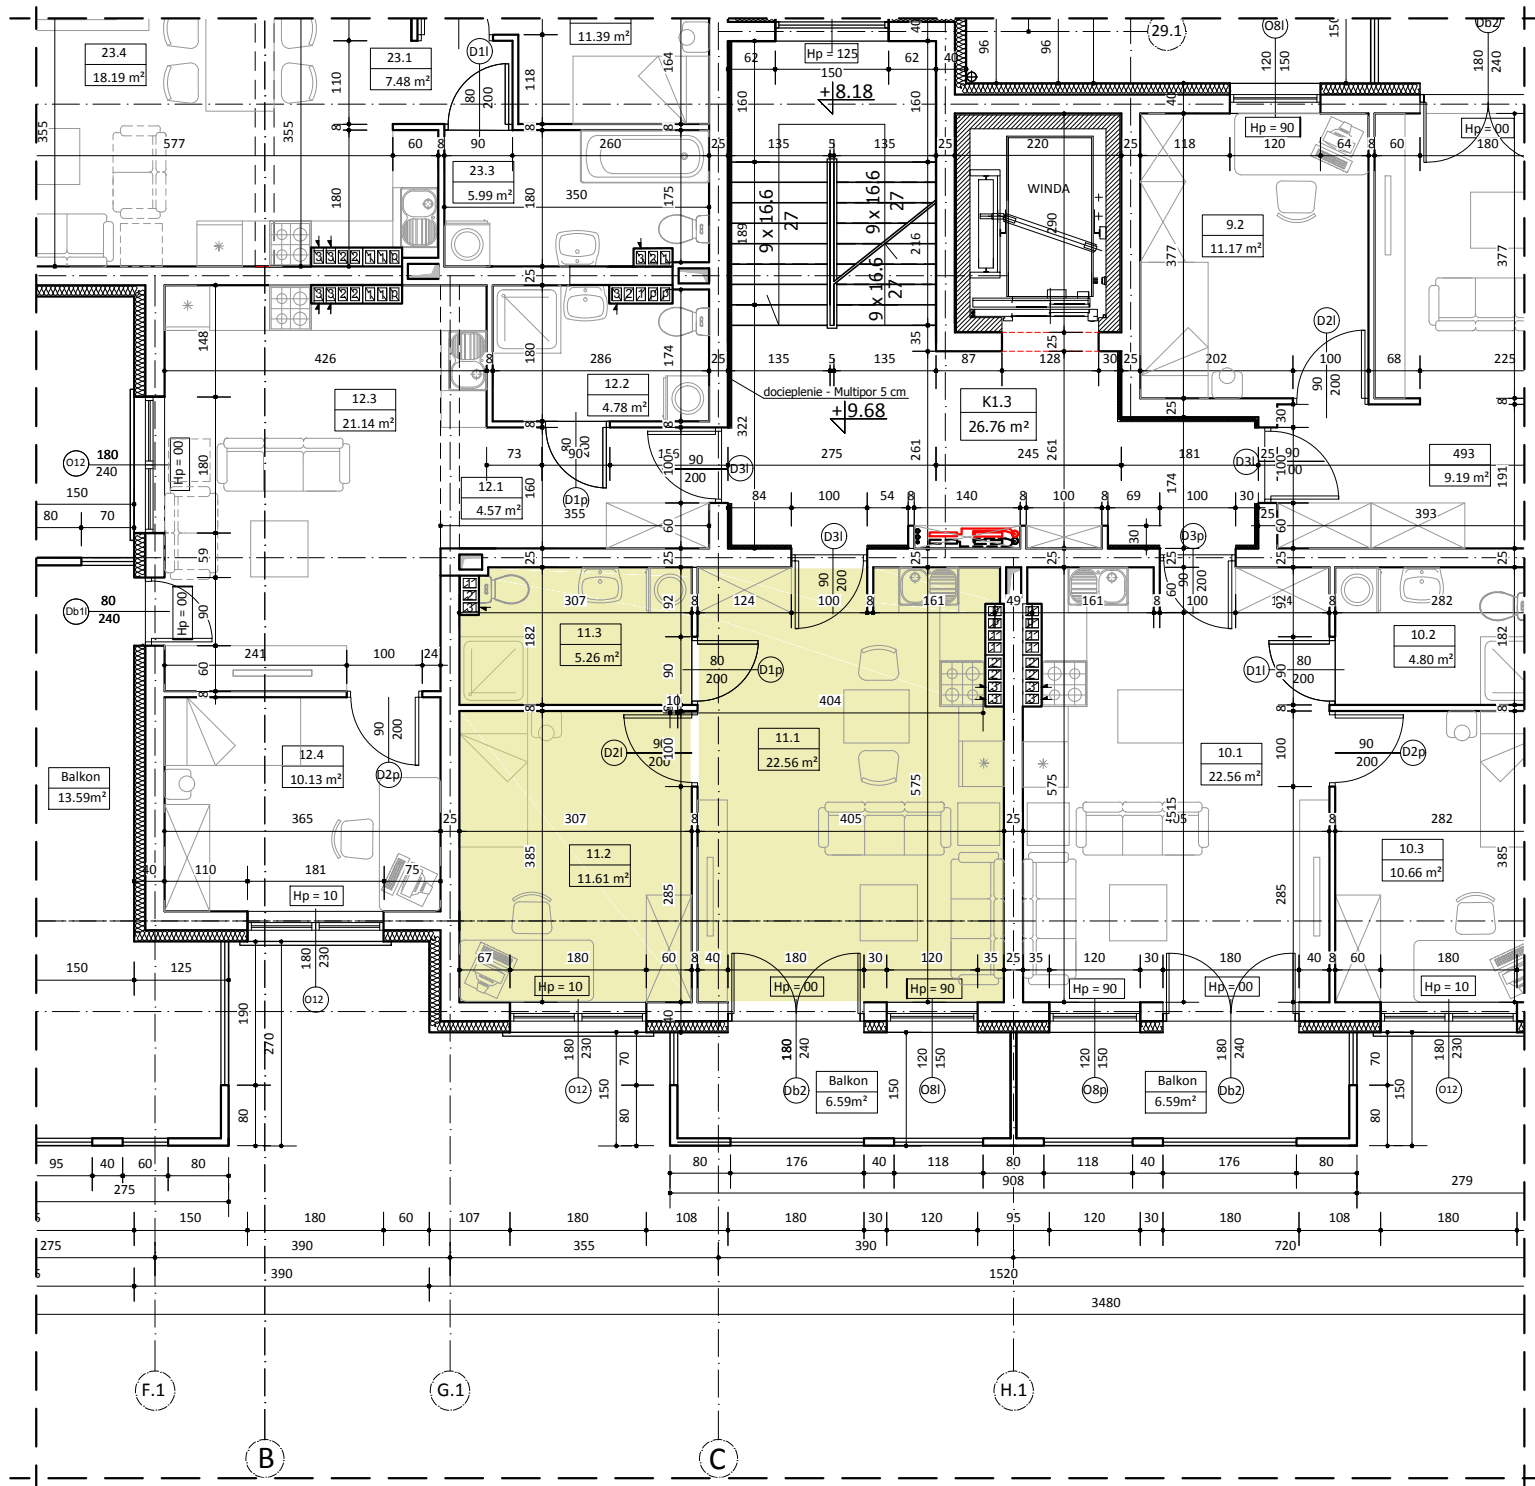

BUDYNEK NR 2 LOKAL 11

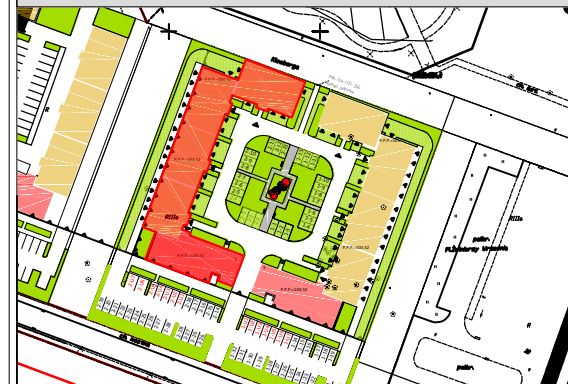

III PIĘTRO

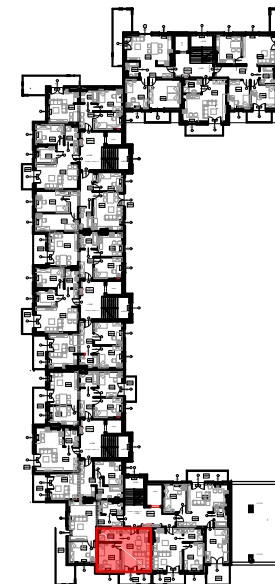

WYKAZ POMIESZCZEŃ

L.p	NAZWA POMIESZCZENIA	m ²
11.1	POKÓJ DZIENNY + AN.KUCHENNY	22.56
11.2	POKÓJ SYPIALNY	11.61
11.3	ŁAZIENKA	5.26
RAZEM		39.42

UWAGA:
WYMIARY POMIESZCZEŃ ZOSTAŁY PODANE W ŚWIEŁLE: ŚCIAN WYPRAWIONYCH TYNKIEM
WYŻYTÓWKA LOKALU ZOSTAŁA WYKONANA NA PODSTAWIE PROJEKTU KONCEPCYJNEGO I NIE JEST PODSTAWĄ DO ZAWARCIA UMOWY
KUPNA/SPRZEDAŻY LOKALU