



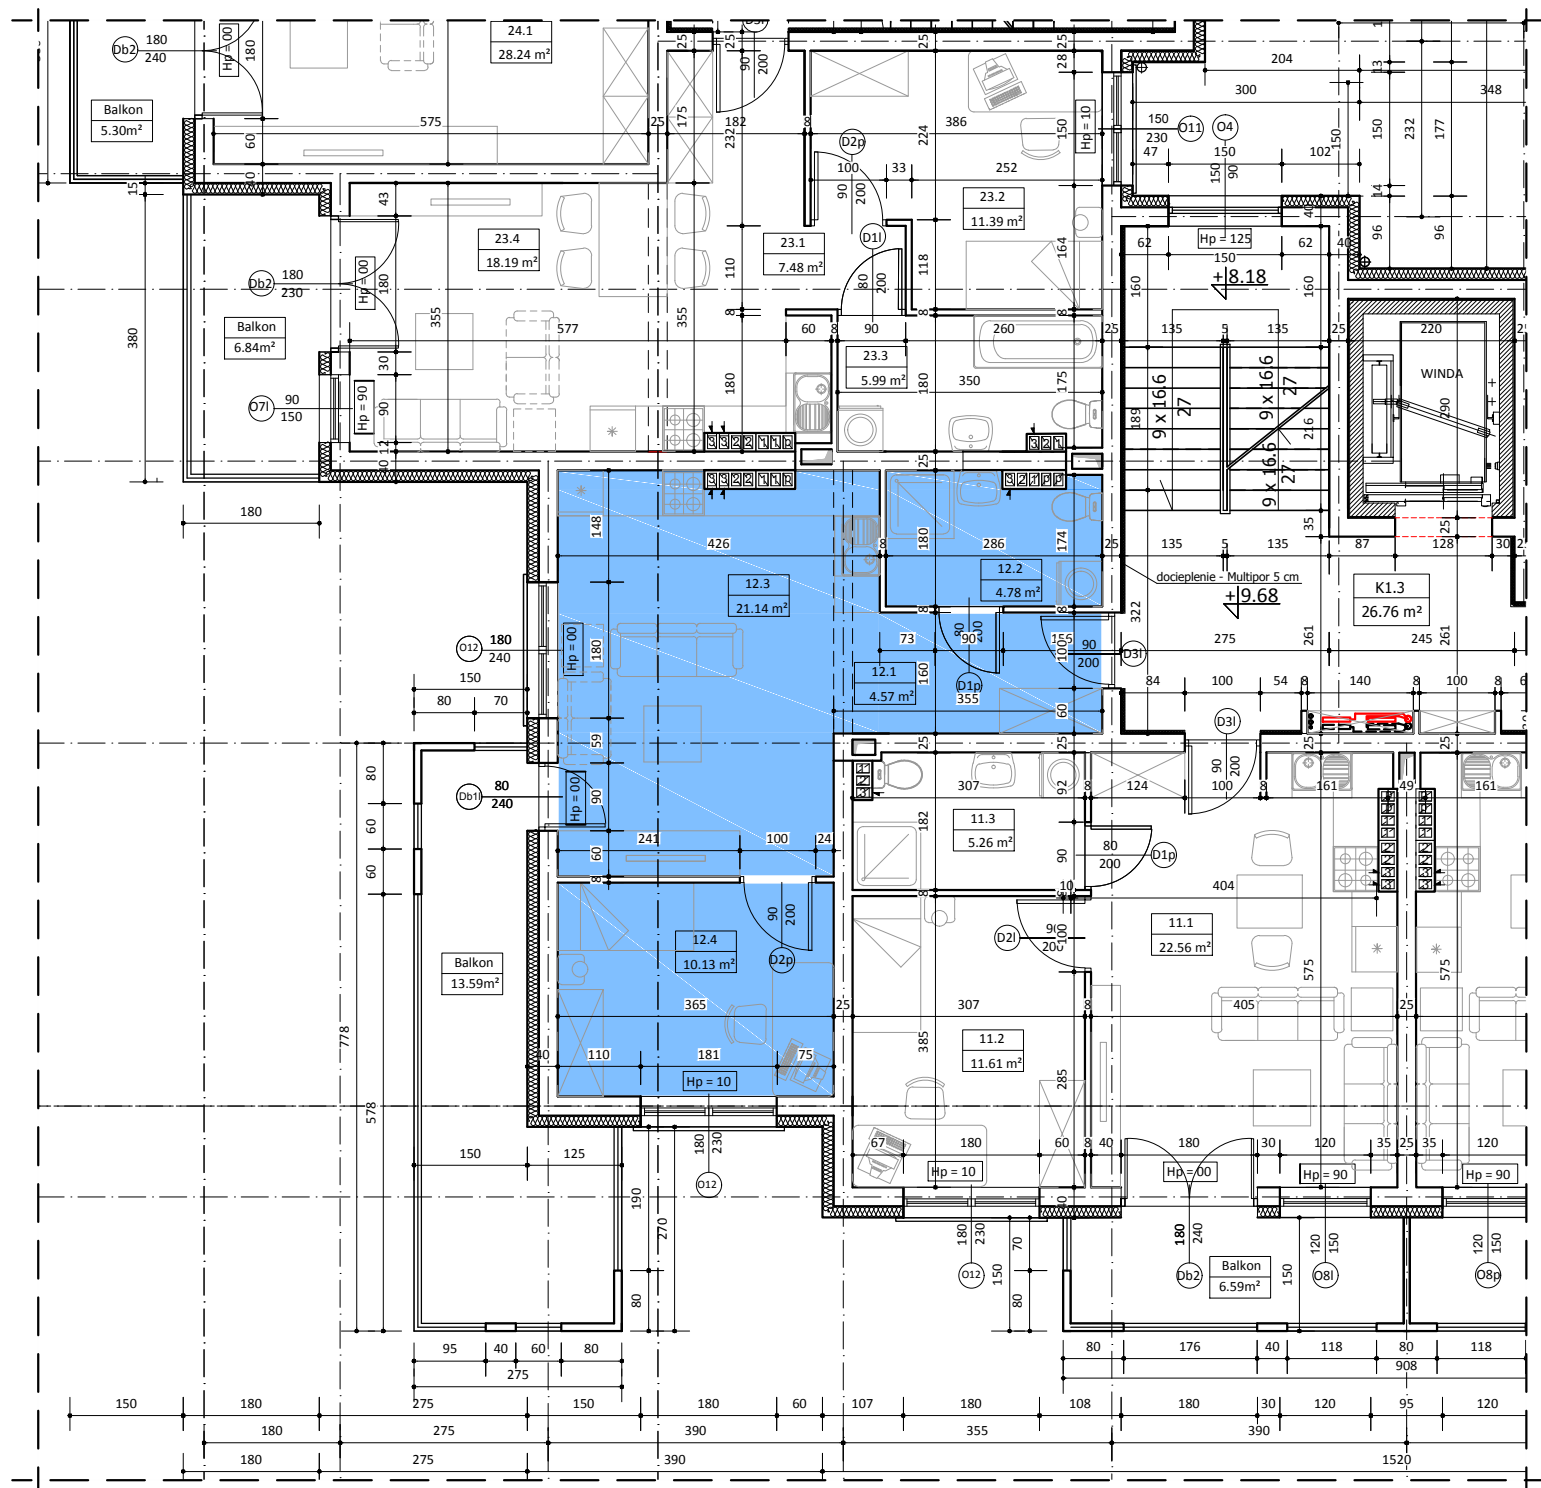

BUDYNEK NR 2 LOKAL 12

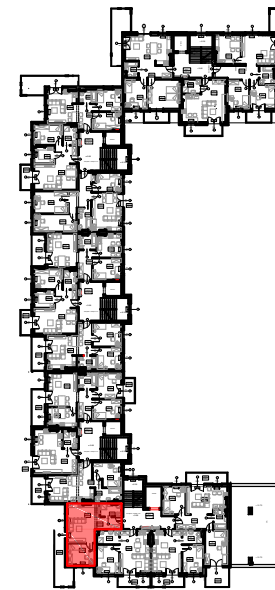

III PIĘTRO



WYKAZ POMIESZCZEŃ

L.p	NAZWA POMIESZCZENIA	m ²
12.1	PRZEDPOKÓJ	4.57
12.2	ŁAZIENKA	4.78
12.3	POKÓJ DZIENNY + AN. KUCHENNY	21.14
12.4	POKÓJ SYPIALNY	10.13
RAZEM		40.62

UWAGA:
WYMIARY POMIESZCZEŃ ZOSTAŁY PODANE W ŚWIEŁLE ŚCIAŃ WYPRAWIONYCH TYNKIEM
WIZYTÓWKA LOKALU ZOSTAŁA WYKONANA NA PODSTAWIE PROJEKTU Koncepcyjnego I NIE JEST PODSTAWĄ DO ZAWARCIA UMOWY
KUPNA/SPRZEDAŻY LOKALU