




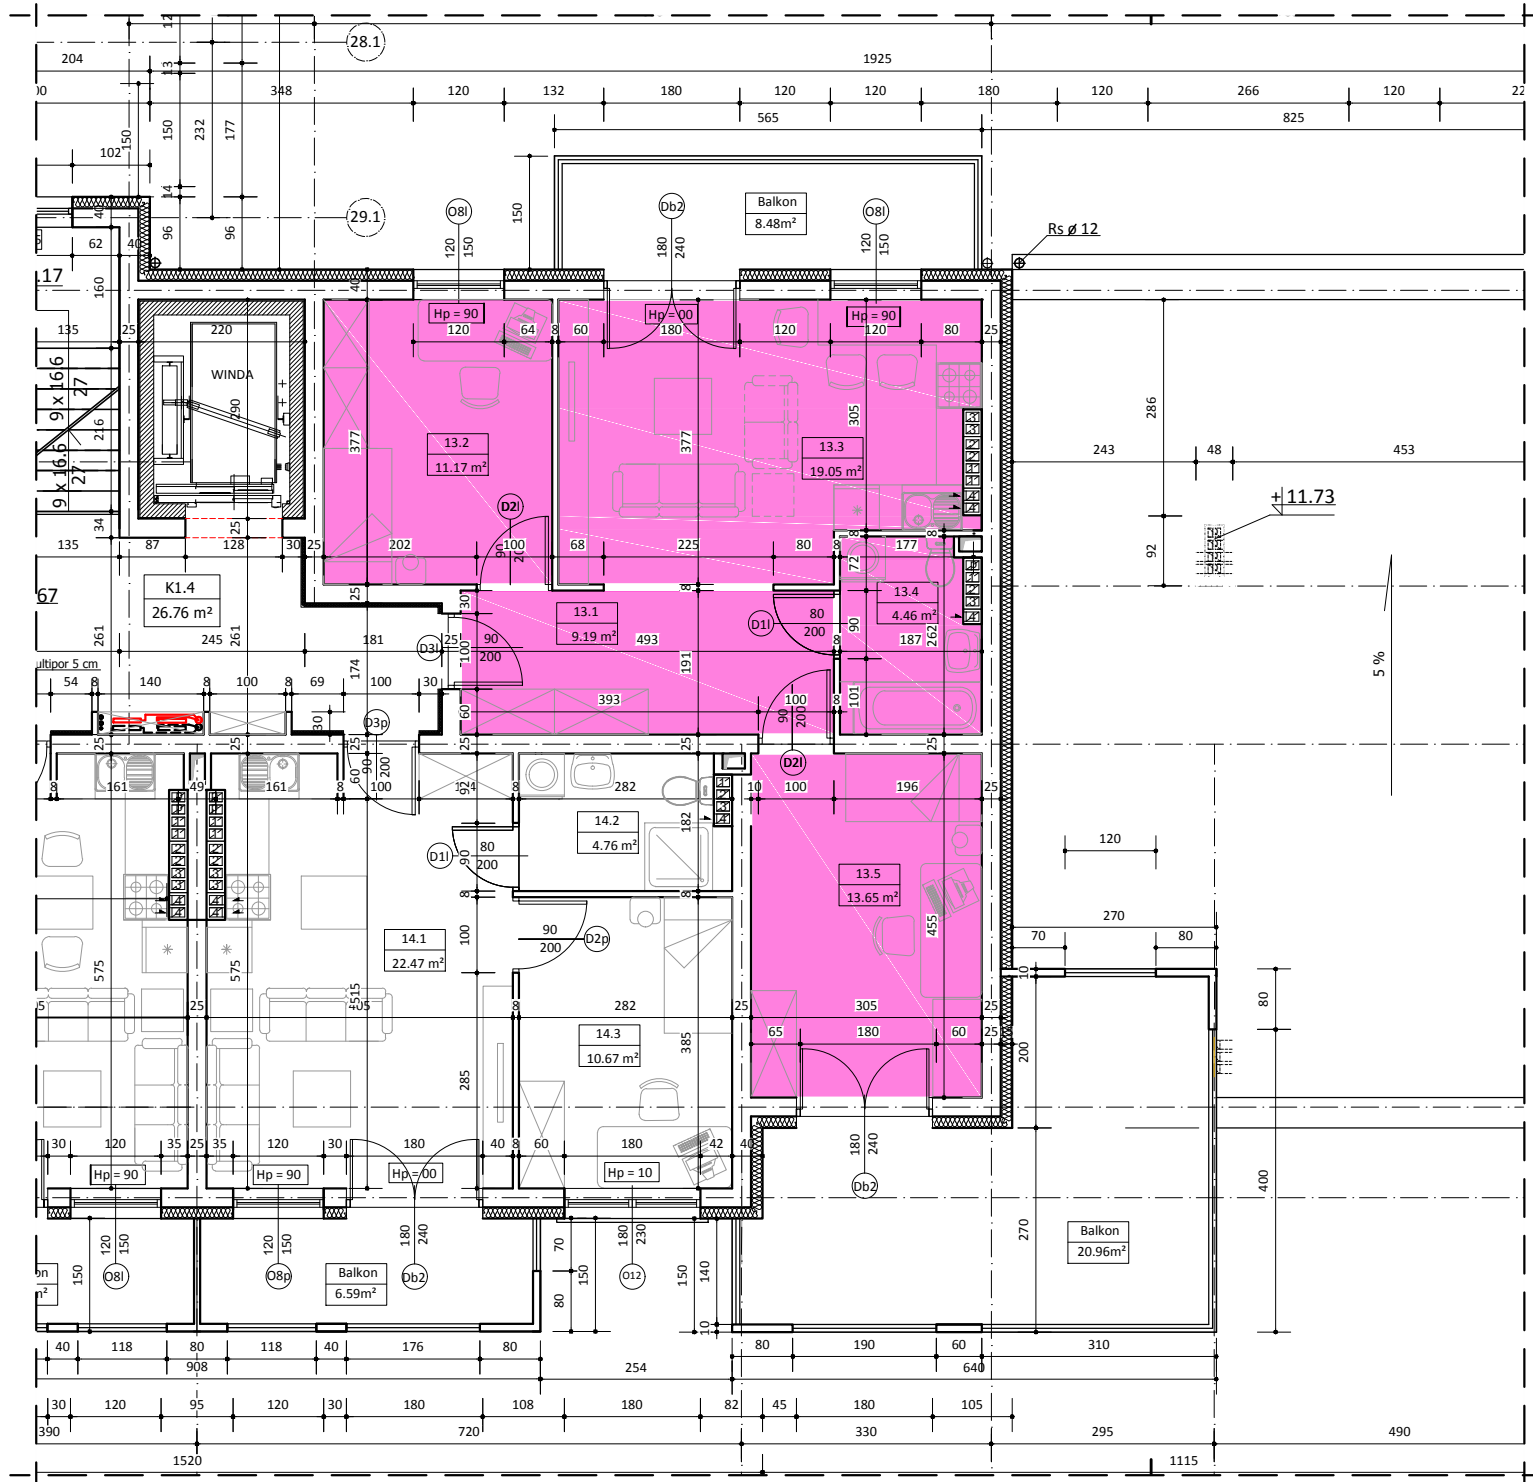

BUDYNEK NR 2 LOKAL 13

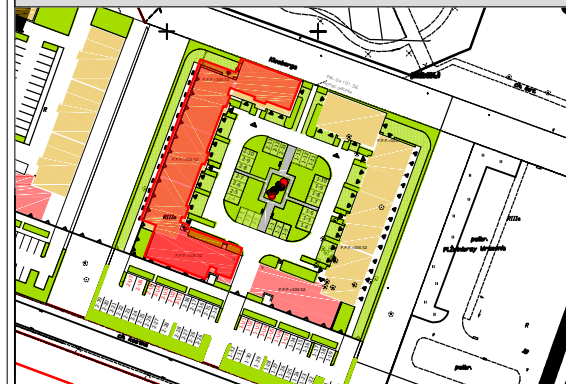

IV PIĘTRO

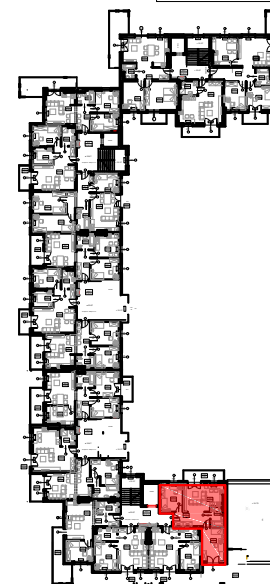

WYKAZ POMIESZCZEŃ

L.p	NAZWA POMIESZCZENIA	m ²
13.1	PRZEDPOKÓJ	9.19
13.2	POKÓJ SYPIALNY	11.17
13.3	POKÓJ DZIENNY + AN.KUCHENNY	19.05
13.4	ŁAZIENKA	4.46
13.5	POKÓJ SYPIALNY	13.65
RAZEM		57.52

UWAGA:
WYMIARY POMIESZCZEŃ ZOSTAŁY PODANE W ŚWIEŁLE ŚCIAN WYPRAWIONYCH TYNKIEM
WIZYTÓWKA LOKALU ZOSTAŁA WYKONANA NA PODSTAWIE PROJEKTU Koncepcyjnego I NIE JEST PODSTAWĄ DO ZAWARCIA UMOWY
KUPNA/SPRZEDAŻY LOKALU