




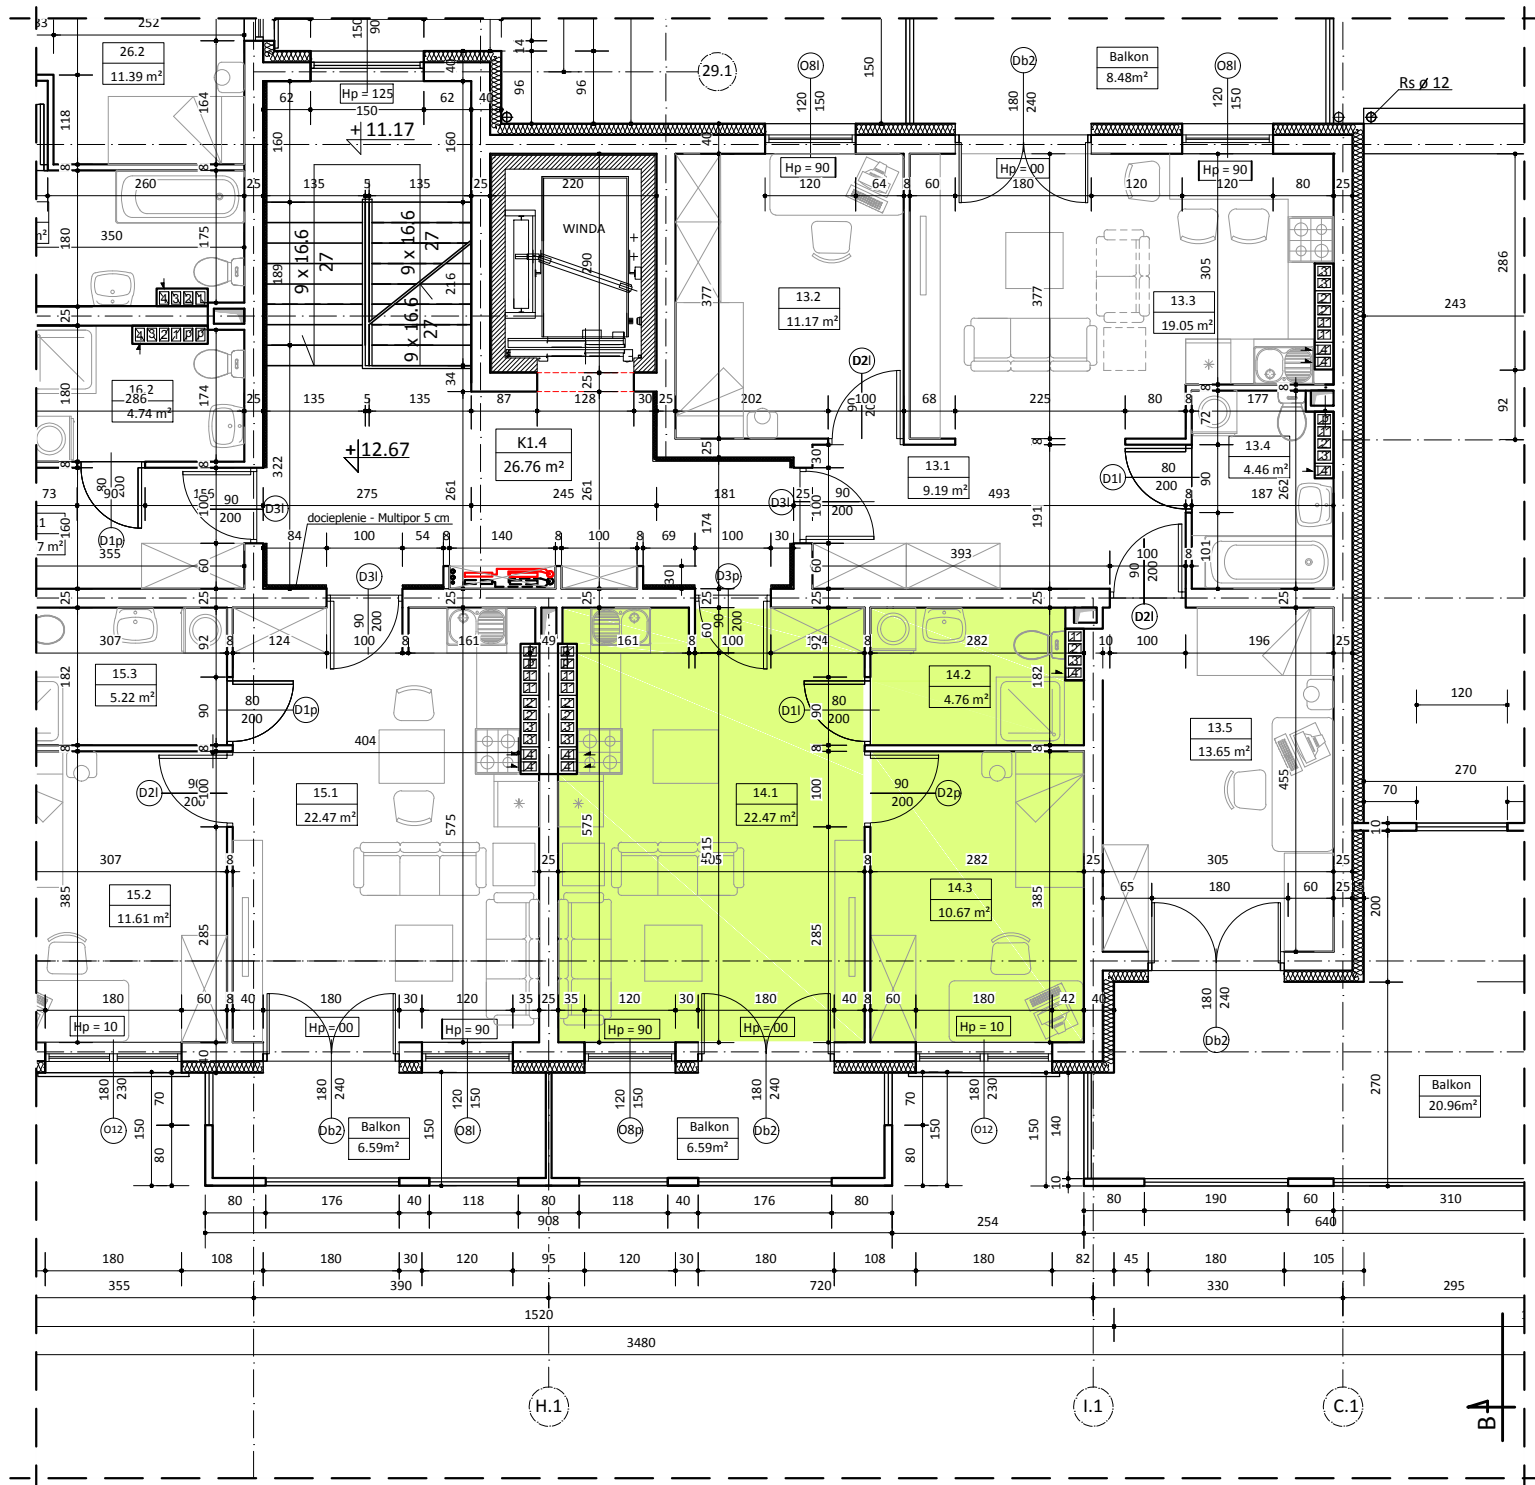

BUDYNEK NR 2 LOKAL 14

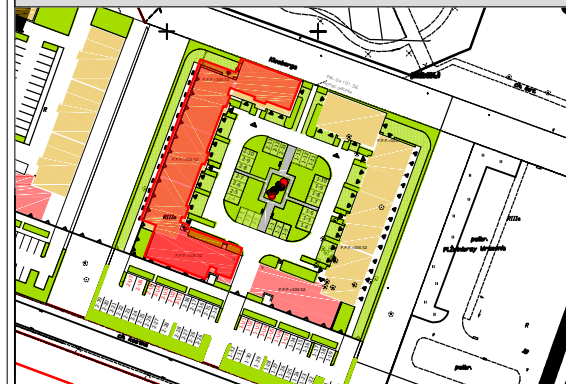

IV PIĘTRO

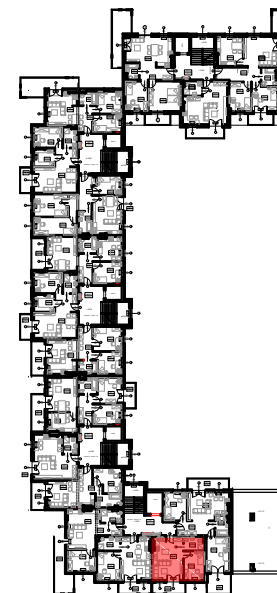

WYKAZ POMIESZCZEŃ

L.p	NAZWA POMIESZCZENIA	m ²
14.1	POKÓJ DZIENNY + AN.KUCHENNY	22.47
14.2	POKÓJ SYPIALNY	10.67
14.3	ŁAZIENKA	4.76
RAZEM		37.90

UWAGA:
WYMIARY POMIESZCZEŃ ZOSTAŁY PODANE W ŚWIETELLE ŚCIAN WYPRAMOWIONYCH TYNKIEM
WIDZOWNIKA LOKALU ZOSTAŁA WYKONANA NA PODSTAWIE PROJEKTU KONSEPCYJNEGO I NIE JEST PODSTAWĄ DO ZAWARCIA UMOWY
KUPNA/SPRZEDAŻY LOKALU