




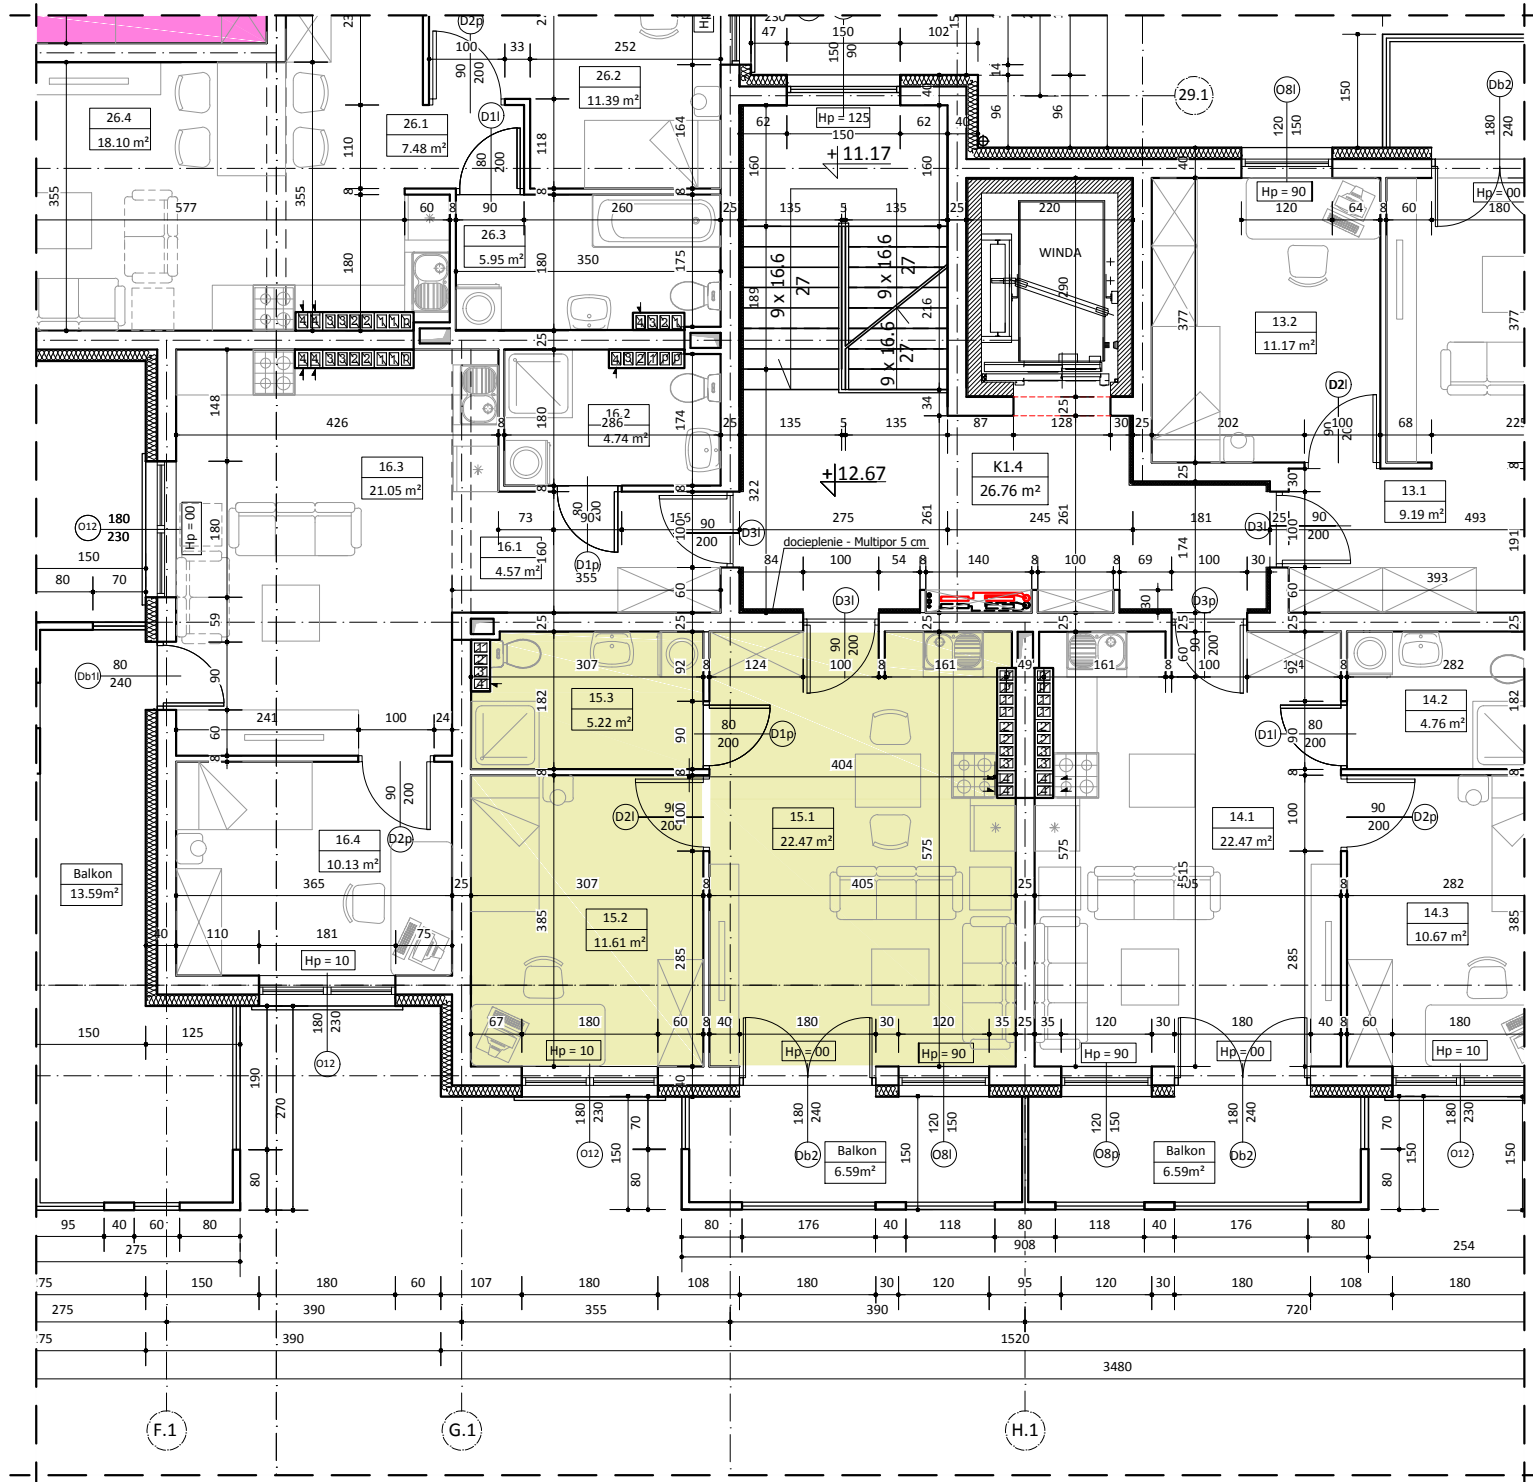

BUDYNEK NR 2 LOKAL 15

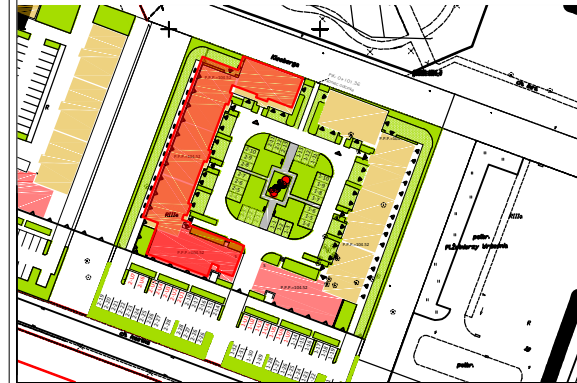

IV PIĘTRO

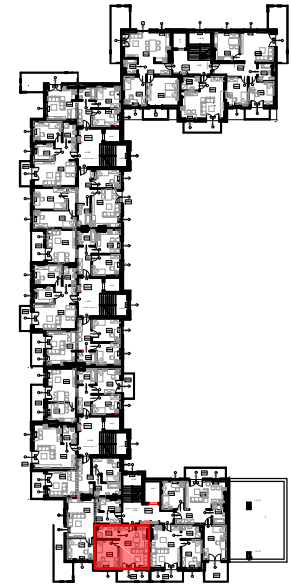

WYKAZ POMIESZCZEŃ

L.p	NAZWA POMIESZCZENIA	m ²
15.1	POKÓJ DZIENNY + AN.KUCHENNY	22.47
15.2	POKÓJ SYPIALNY	11.61
15.3	ŁAZIENKA	5.22
RAZEM		39.30

UWAGA:
WYMIARY POMIESZCZEŃ ZOSTAŁY PODANE W ŚWIEŁLE: ŚCIAN WYPRAWIANYCH TYNKIEM
WIZYTÓWKA LOKALU ZOSTAŁA WYKONANA NA PODSTAWIE PROJEKTU Koncepcyjnego I NIE JEST PODSTAWĄ DO ZAWARCIA UMOWY
KUPNA/SPRZEDAŻY LOKALU