




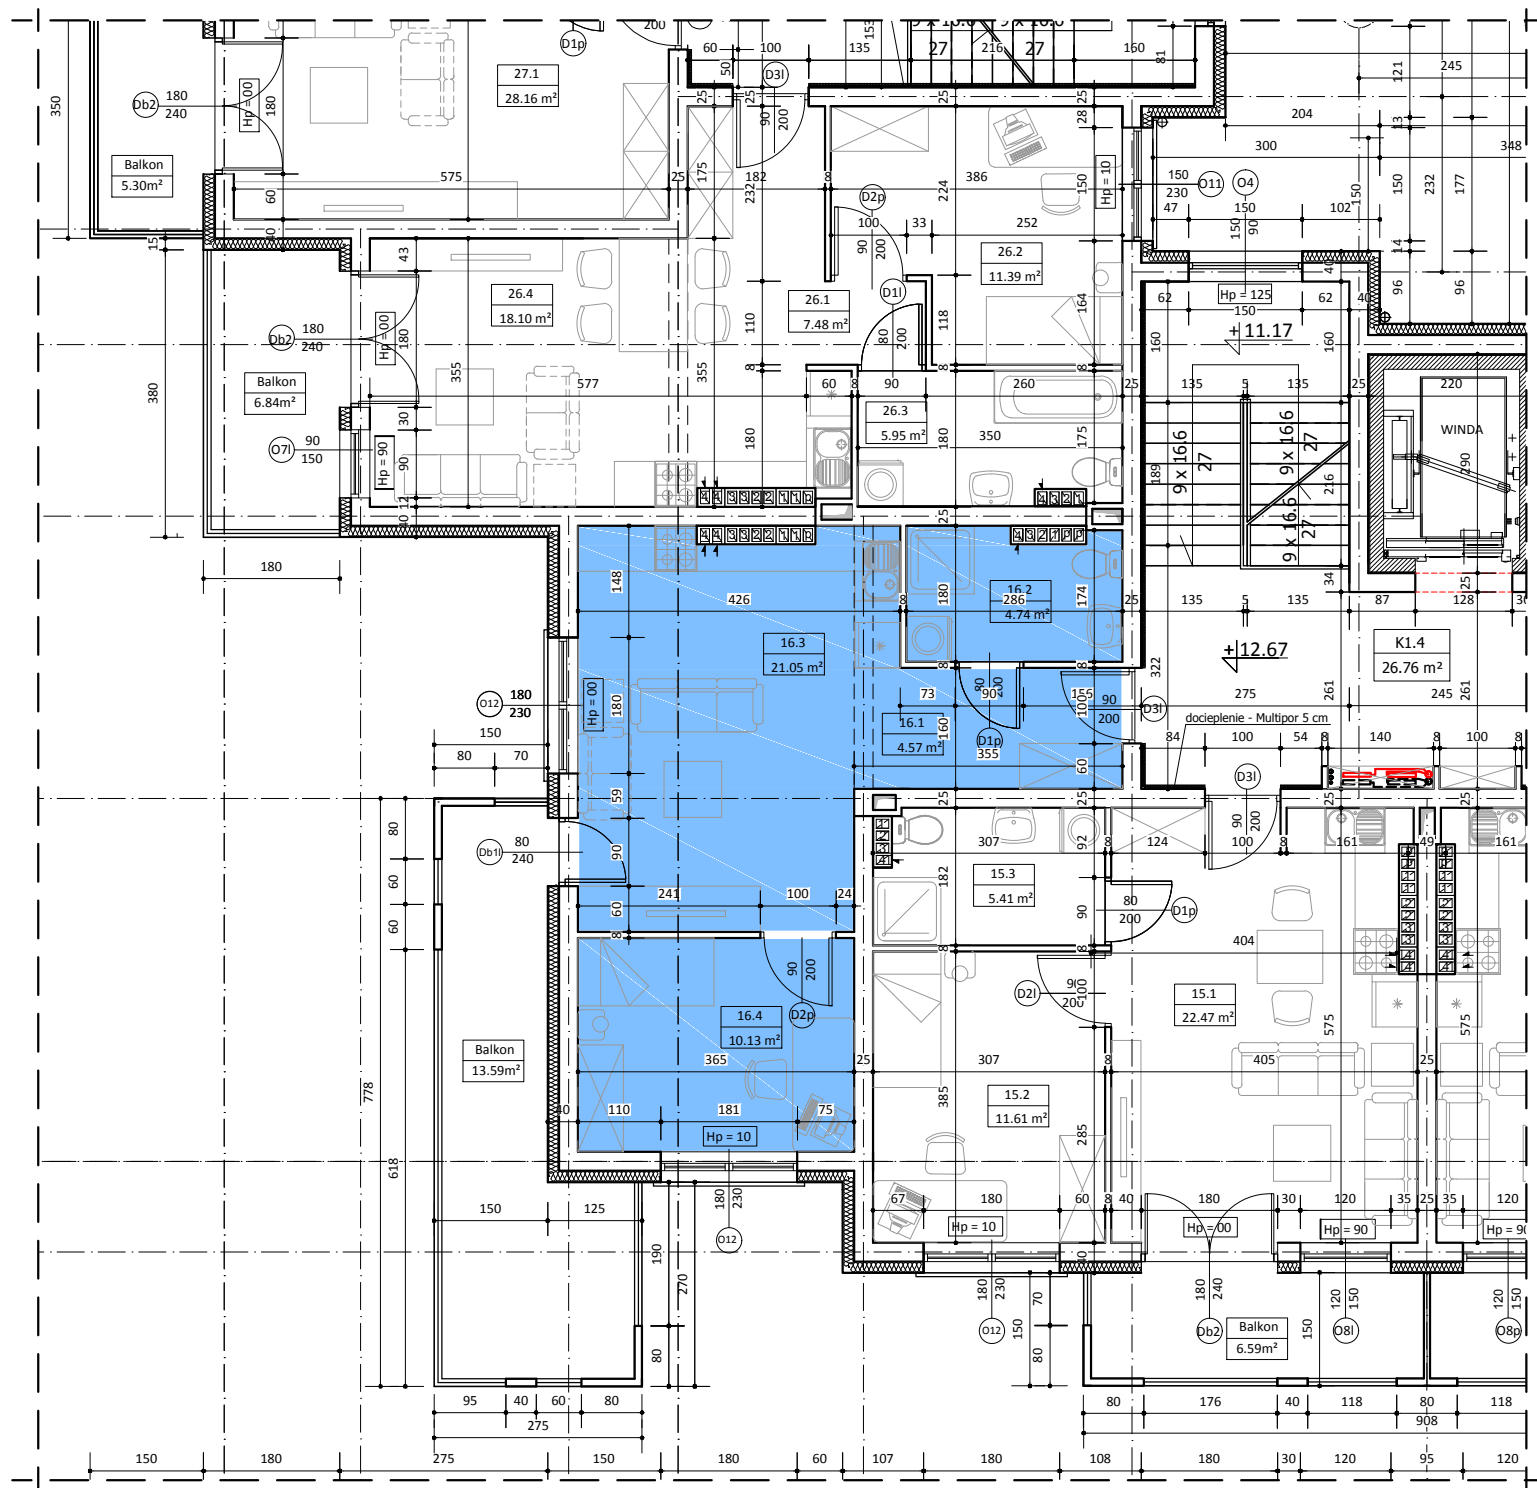

BUDYNEK NR 2 LOKAL 16

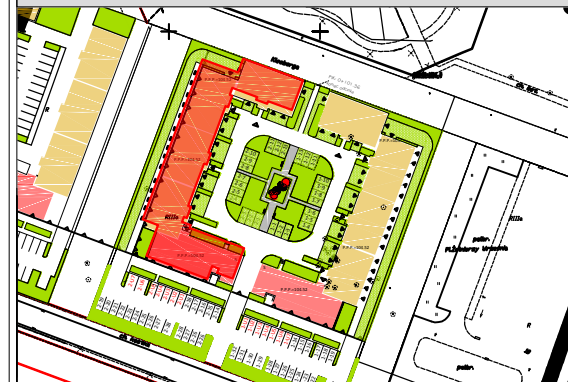

IV PIĘTRO

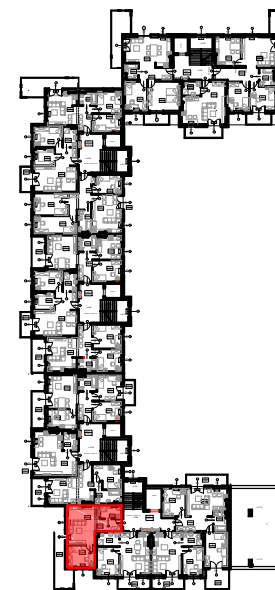

WYKAZ POMIESZCZEŃ

L.p	NAZWA POMIESZCZENIA	m ²
16.1	PRZEDPOKÓJ	4.57
16.2	ŁAZIENKA	4.74
16.3	POKÓJ DZIENNY + AN. KUCHENNY	21.05
16.4	POKÓJ SYPIALNY	10.13
RAZEM		40.49

UWAGA:
WYMIARY POMIESZCZEŃ ZOSTAŁY PODANE W ŚWIEŁLE ŚCIAN WYPRAWIANYCH TYNKIEM
WIZYTÓWKA LOKALU ZOSTAŁA WYKONANA NA PODSTAWIE PROJEKTU Koncepcyjnego I NIE JEST PODSTAWĄ DO ZAWARCIA UMOWY
KUPNA/SPRZEDAŻY LOKALU