




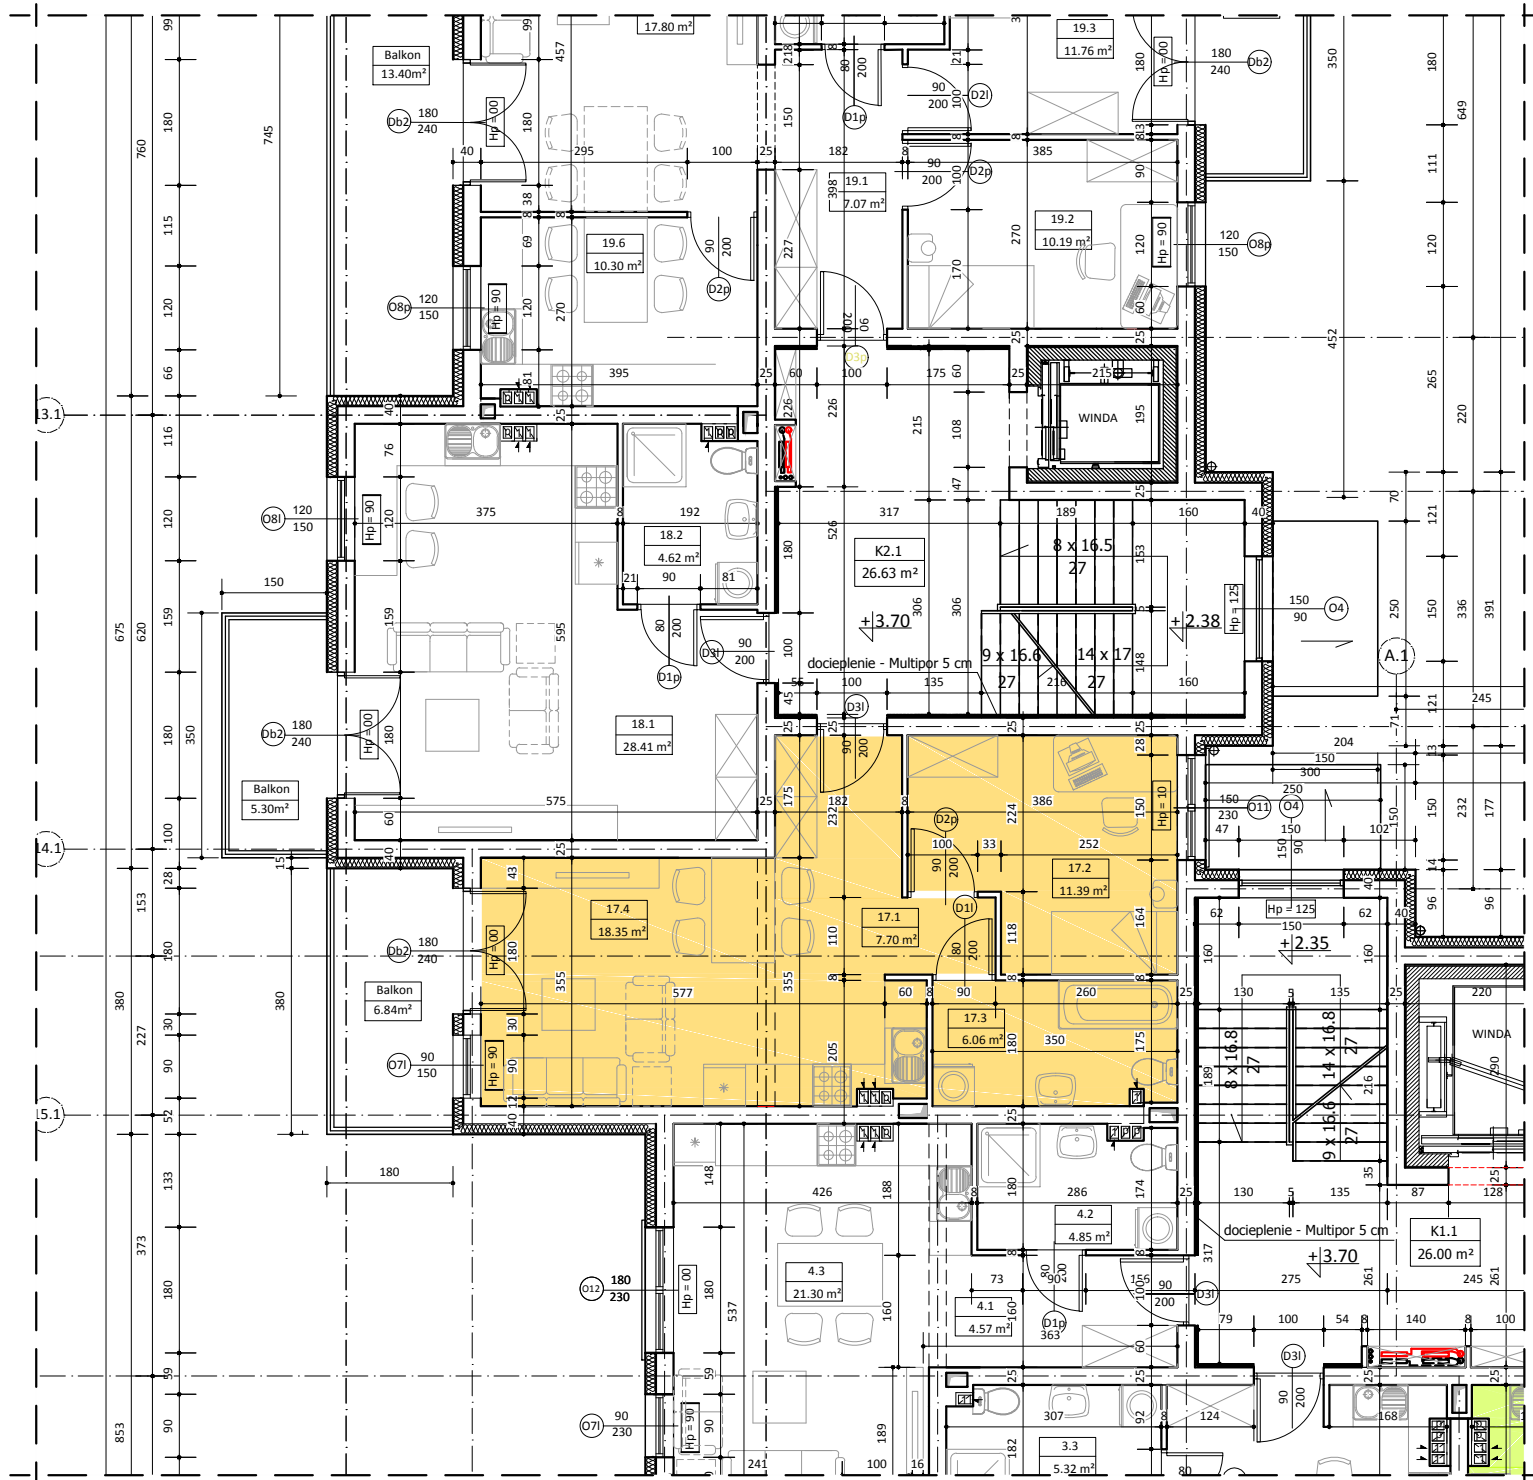

BUDYNEK NR 2 LOKAL 17

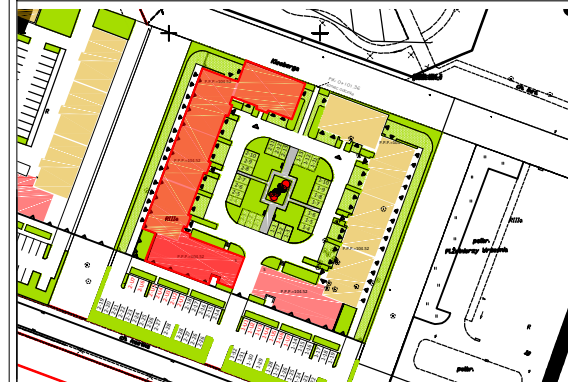

I PIĘTRO

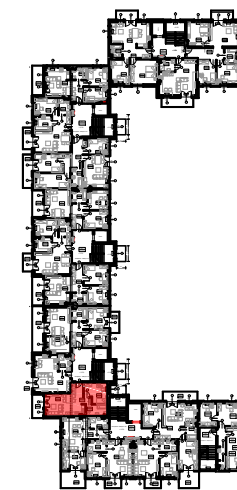

WYKAZ POMIESZCZEŃ

L.p	NAZWA POMIESZCZENIA	m ²
17.1	PRZEDPOKÓJ	7.70
17.2	POKÓJ	11.39
17.3	ŁAZIENKA	6.06
17.4	POKÓJ DZIENNY + AN. KUCHENNY	18.35
RAZEM		43.50

UWAGA:
WYMIARY POMIESZCZEŃ ZOSTAŁY PODANE W ŚWIETELCE ŚCIAN WYPRAWIONYCH TYNKIEM
WIZYTÓWKA LOKALU ZOSTAŁA WYKONANA NA PODSTAWIE PROJEKTU Koncepcyjnego I NIE JEST PODSTAWĄ DO ZAWARCIA UMOWY
KUPNA/SPRZEDAŻY LOKALU