




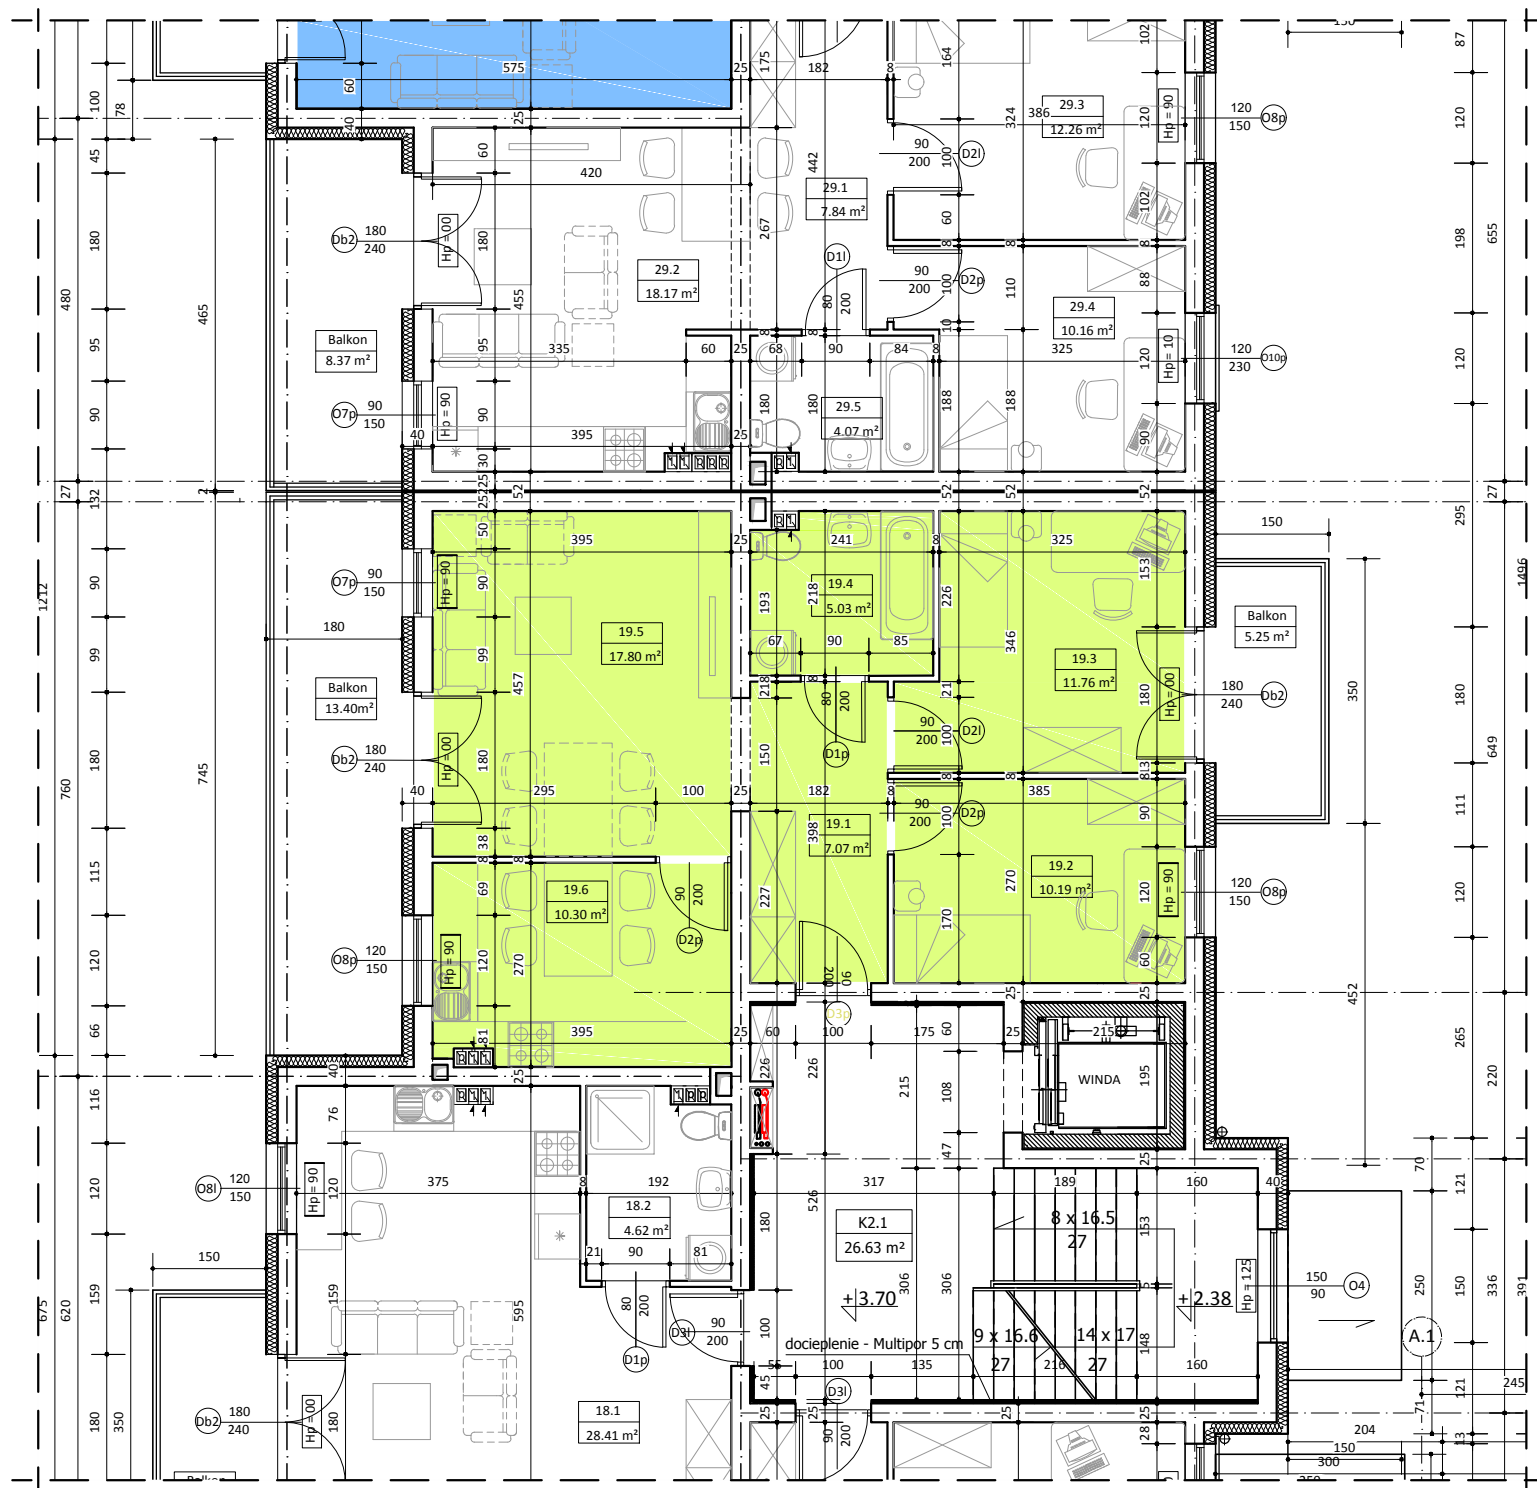

BUDYNEK NR 2 LOKAL 19

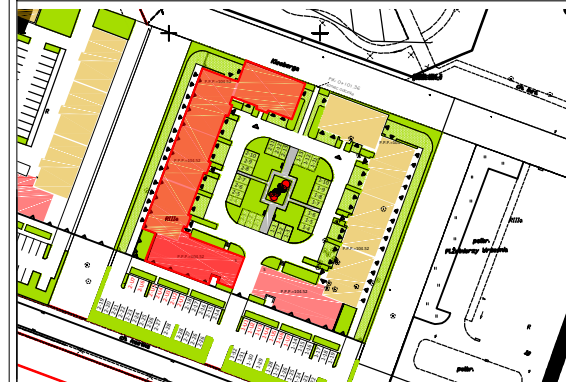

I PIĘTRO

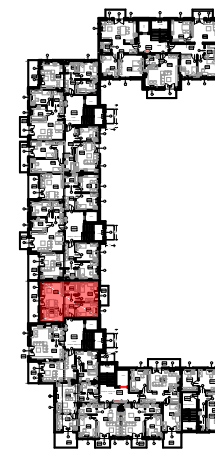

WYKAZ POMIESZCZEŃ

L.p	NAZWA POMIESZCZENIA	m²
19.1	PRZEDPOKÓJ	7.07
19.2	POKÓJ	10.19
19.3	POKÓJ	11.76
19.4	ŁAZIENKA	5.03
19.5	POKÓJ DZIENNY	17.80
19.6	KUCHNIA	10.30
RAZEM		62.12

UWAGA:
WYMIARY POMIESZCZEŃ ZOSTAŁY PODANE W ŚWIEŁLE ŚCIAN WYPRAWIONYCH TYNKIEM
WIZYTÓWKA LOKALU ZOSTAŁA WYKONANA NA PODSTAWIE PROJEKTU Koncepcyjnego I NIE JEST PODSTAWĄ DO ZAWARCIA UMOWY
KUPNA/SPRZEDAŻY LOKALU