




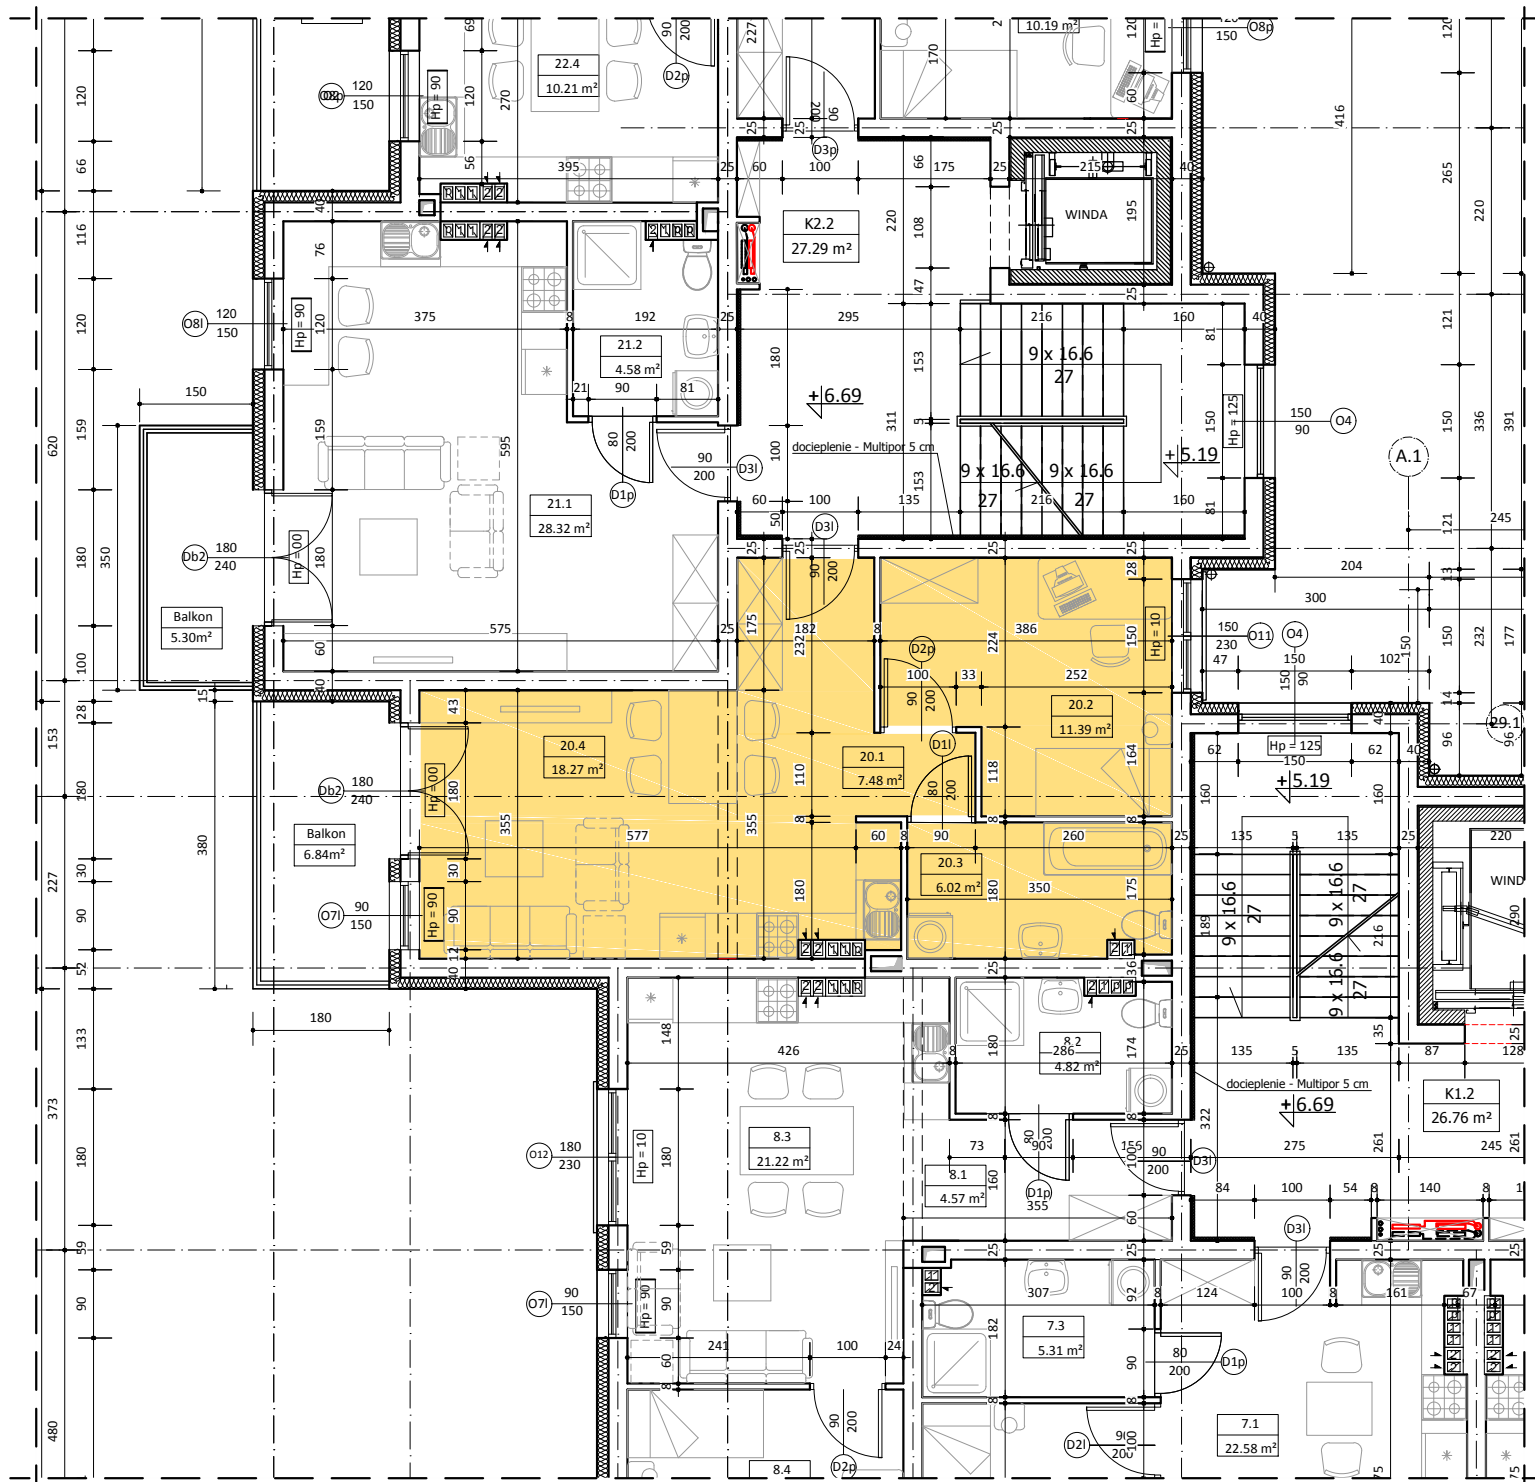

BUDYNEK NR 2
LOKAL 20

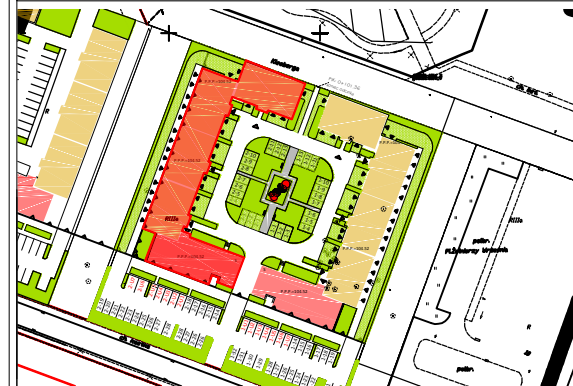

II PIĘTRO

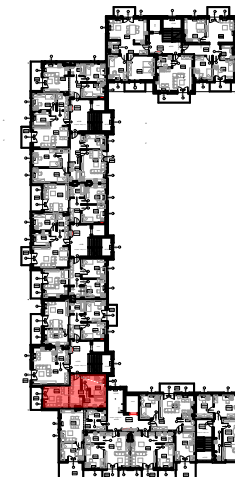

WYKAZ POMIESZCZEŃ		
L.p	NAZWA POMIESZCZENIA	m ²
20.1	PRZEDPOKÓJ	7.48
20.2	POKÓJ	11.39
20.3	POKÓJ SYPIALNY	6.02
20.4	POKÓJ DZIENNY + AN. KUCHENNY	18.27
RAZEM		43.16

UWAGA:
WYMIARY POMIESZCZEŃ ZOSTAŁY PODANE W ŚWIEŁLE ŚCIAN WYPRAWIONYCH TYNKIEM
WYŻYTOWNIA LOKALU ZOSTAŁA WYKONANA NA PODSTAWIE PROJEKTU Koncepcyjnego I NIE JEST PODSTAWĄ DO ZAWARCIA UMOWY
KUPNA/SPRZEDAŻY LOKALU