




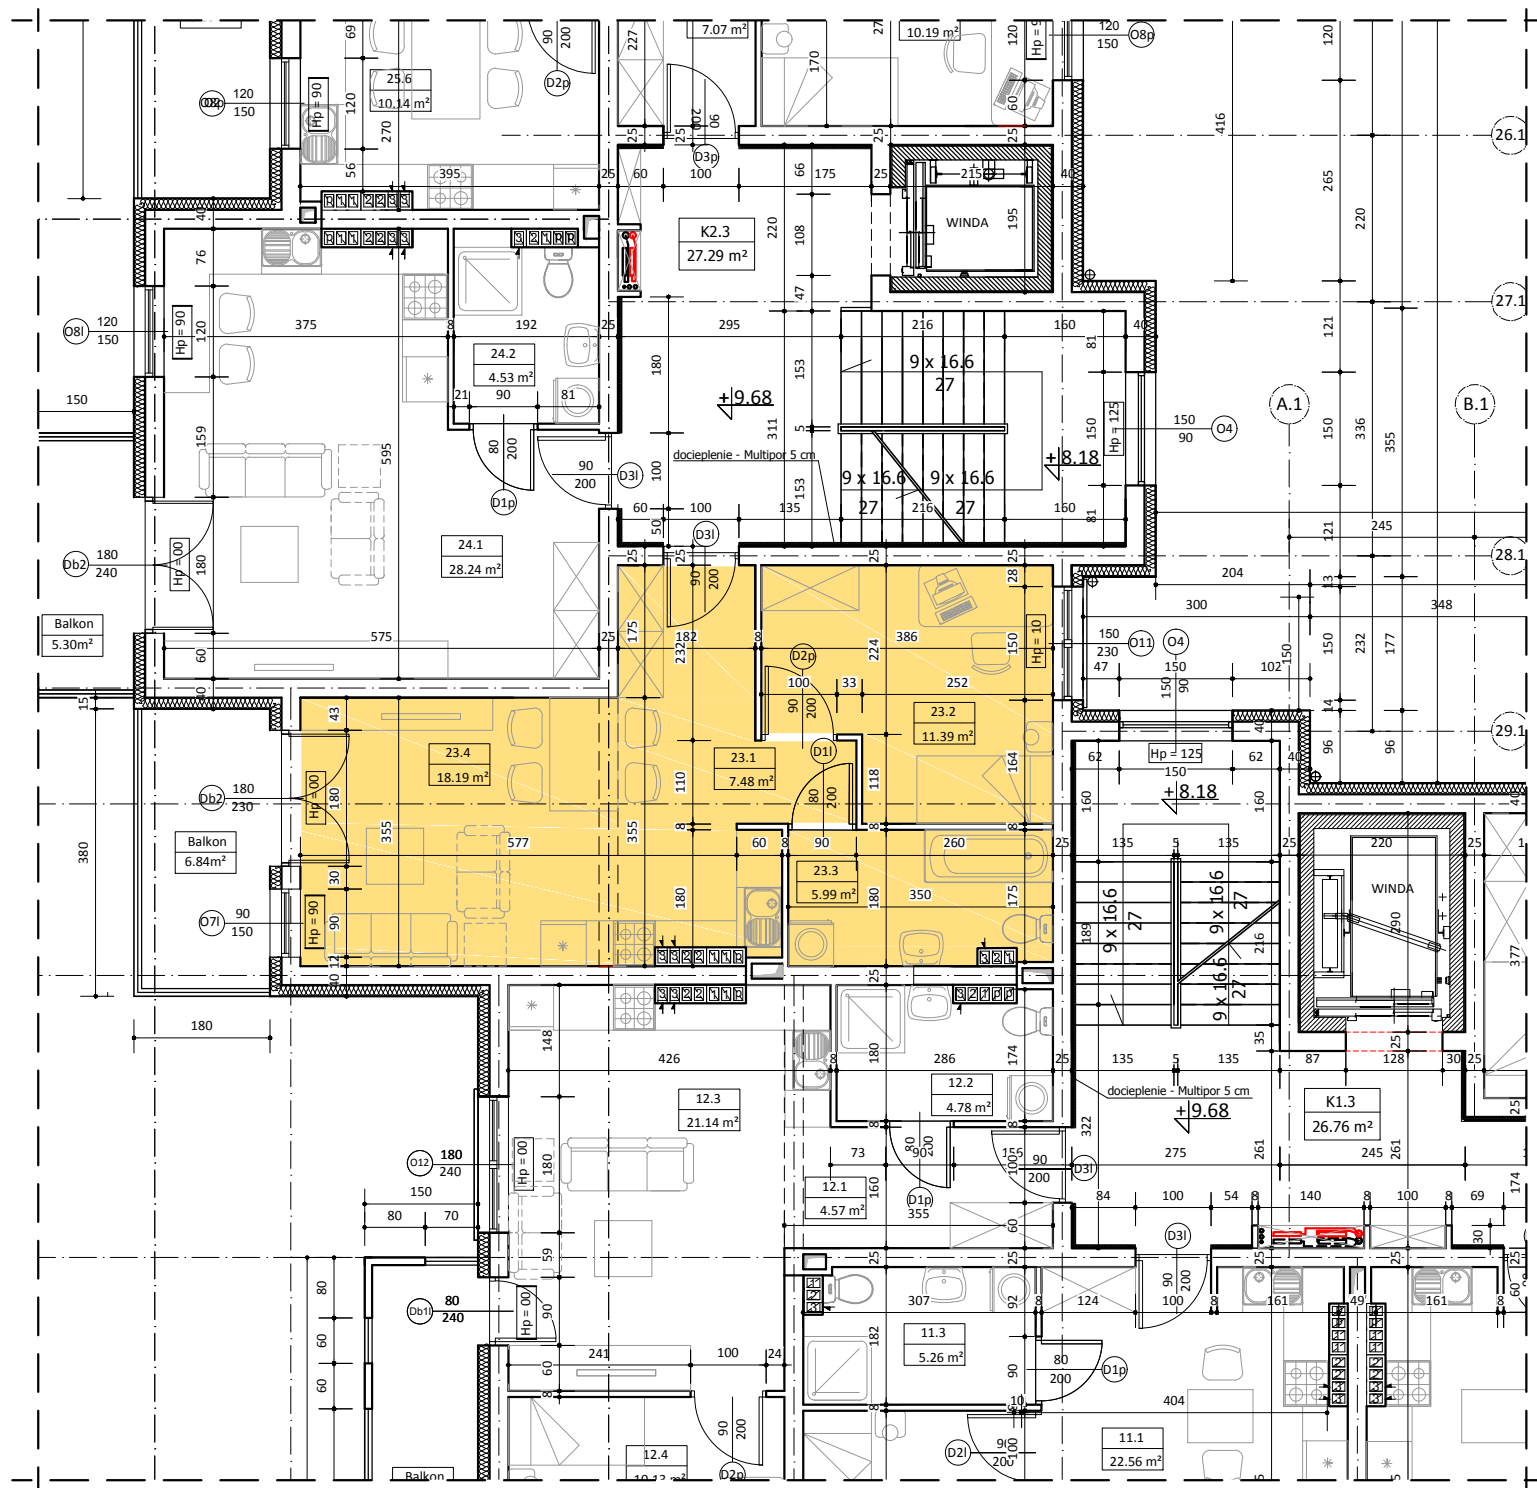

BUDYNEK NR 2 LOKAL 23

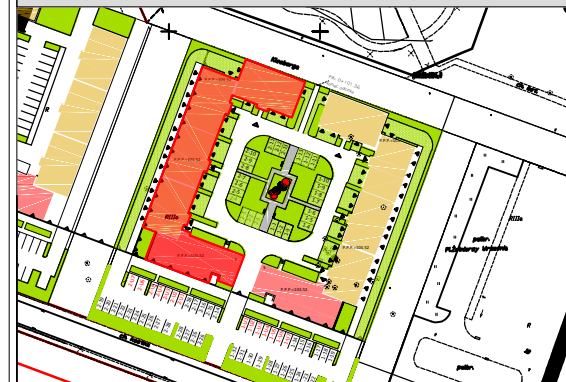

III PIĘTRO

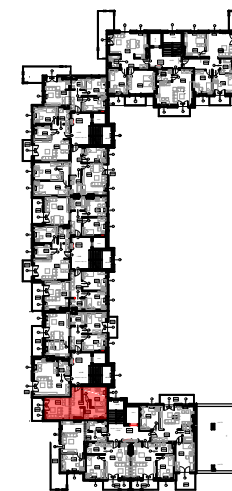

WYKAZ POMIESZCZEŃ

L.p	NAZWA POMIESZCZENIA	m ²
23.1	PRZEDPOKÓJ	7.48
23.2	POKÓJ	11.39
23.3	ŁAZIENKA	5.99
23.4	POKÓJ DZIENNY + AN. KUCHENNY	18.19
RAZEM		43.05

UWAGA:
WYMIARY POMIESZCZEŃ ZOSTAŁY PODANE W ŚWIEŁLE ŚCIAŃ WYPRAWIONYCH TYNKIEM
WIZYTÓWKA LOKALU ZOSTAŁA WYKONANA NA PODSTAWIE PROJEKTU KONCEPCYJNEGO I NIE JEST PODSTAWĄ DO ZAWARCIA UMOWY
KUPNA/SPRZEDAŻY LOKALU