




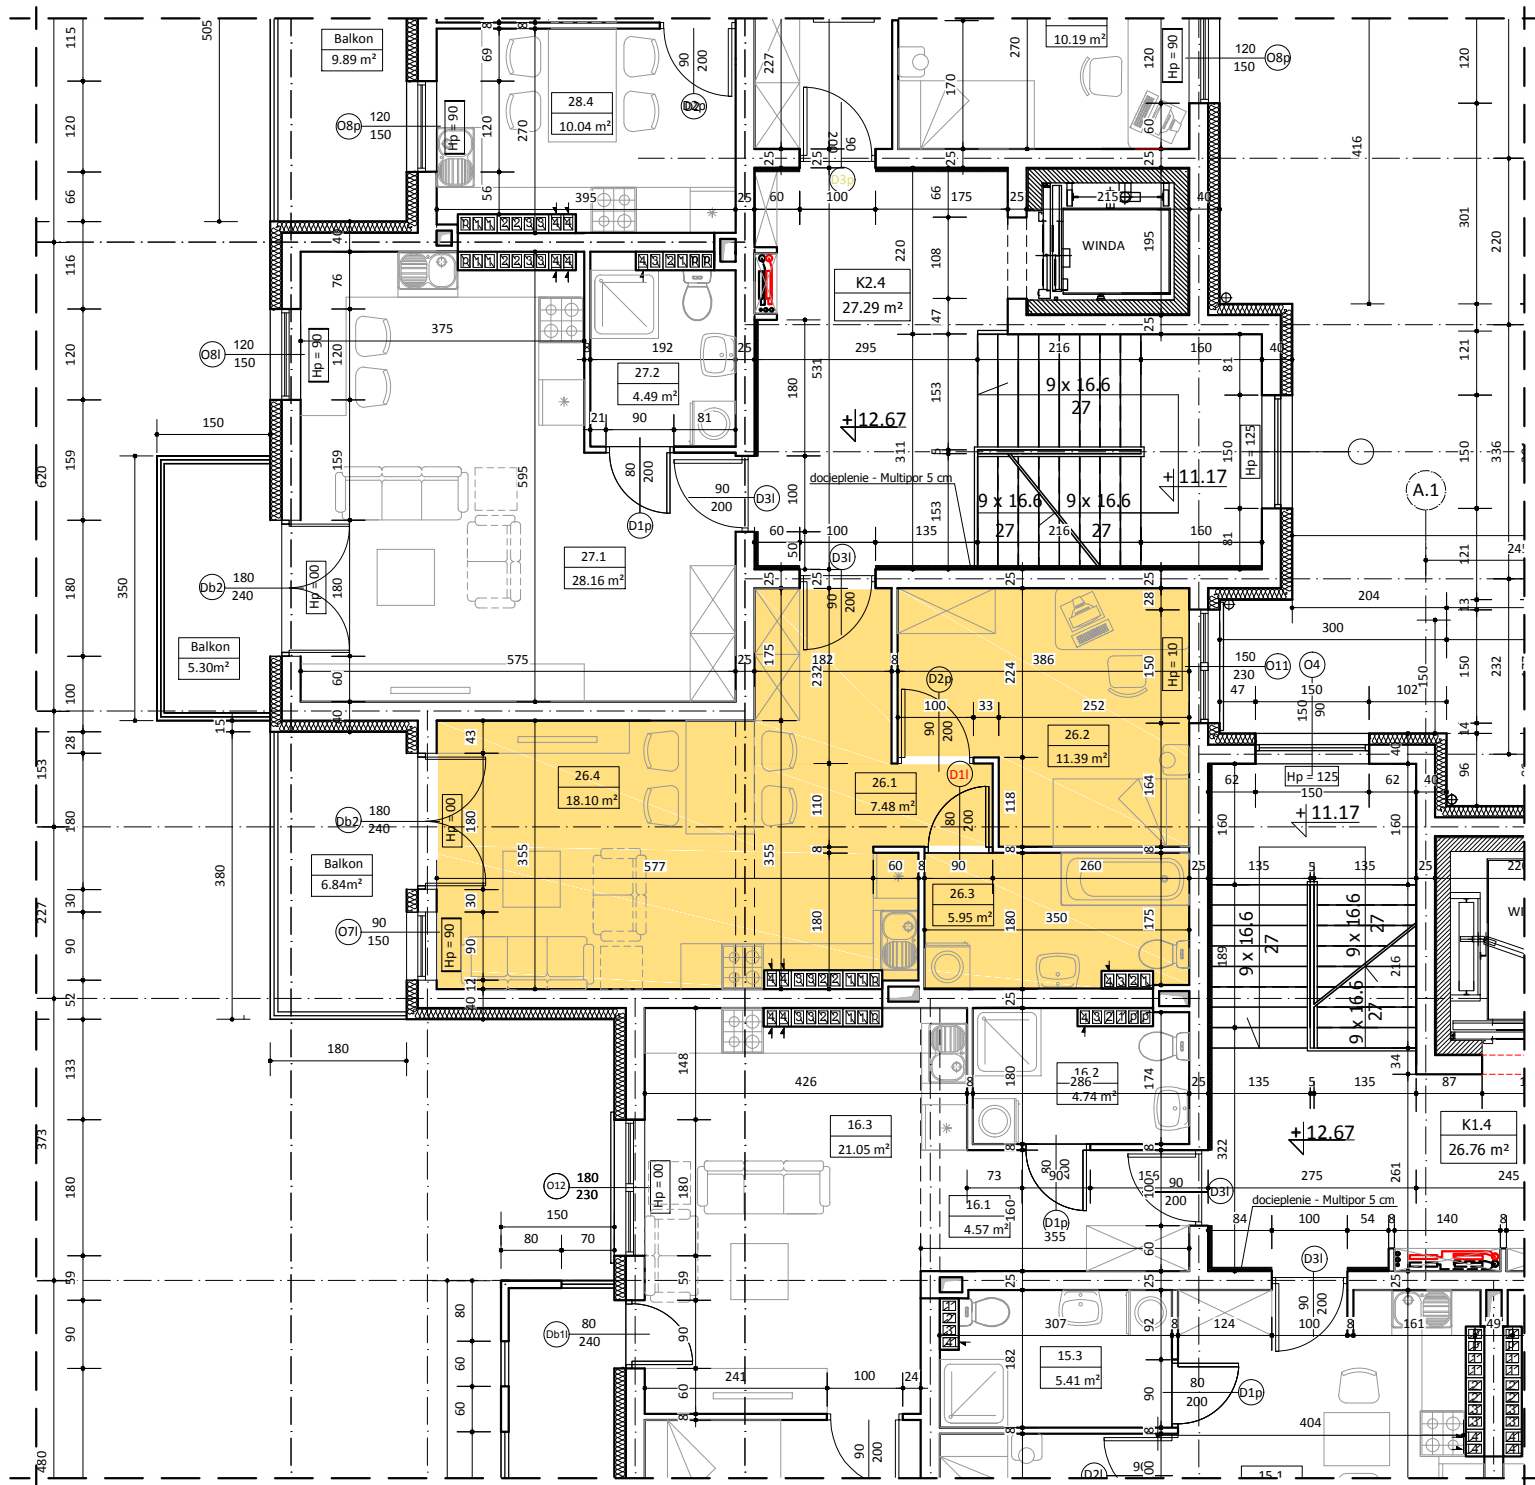

BUDYNEK NR 2 LOKAL 26

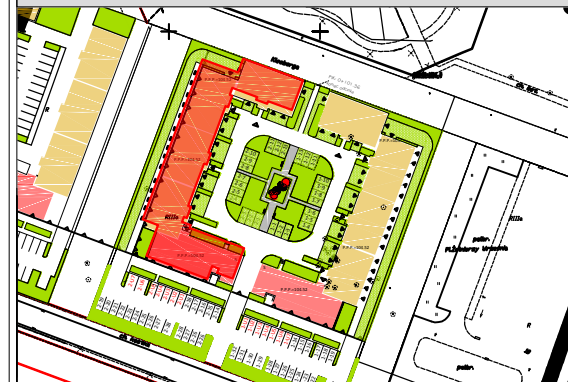

IV PIĘTRO

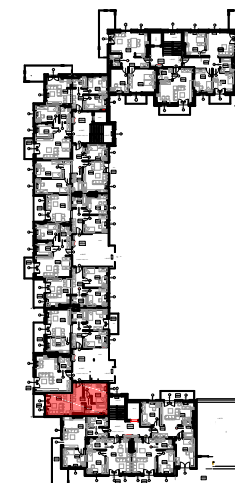

WYKAZ POMIESZCZEŃ

L.p	NAZWA POMIESZCZENIA	m ²
26.1	PRZEDPOKÓJ	7.48
26.2	POKÓJ	11.39
26.3	ŁAZIENKA	5.95
26.4	POKÓJ DZIENNY + AN. KUCHENNY	18.10
RAZEM		42.92

UWAGA:
WYMIARY POMIESZCZEŃ ZOSTAŁY PODANE W ŚWIETLE ŚCIAN WYPRAWIANYCH TYNKIEM
WIZYTÓWKA LOKALU ZOSTAŁA WYKONANA NA PODSTAWIE PROJEKTU Koncepcyjnego I NIE JEST PODSTAWĄ DO ZAWARCIA UMOWY
KUPNA/SPRZEDAŻY LOKALU