




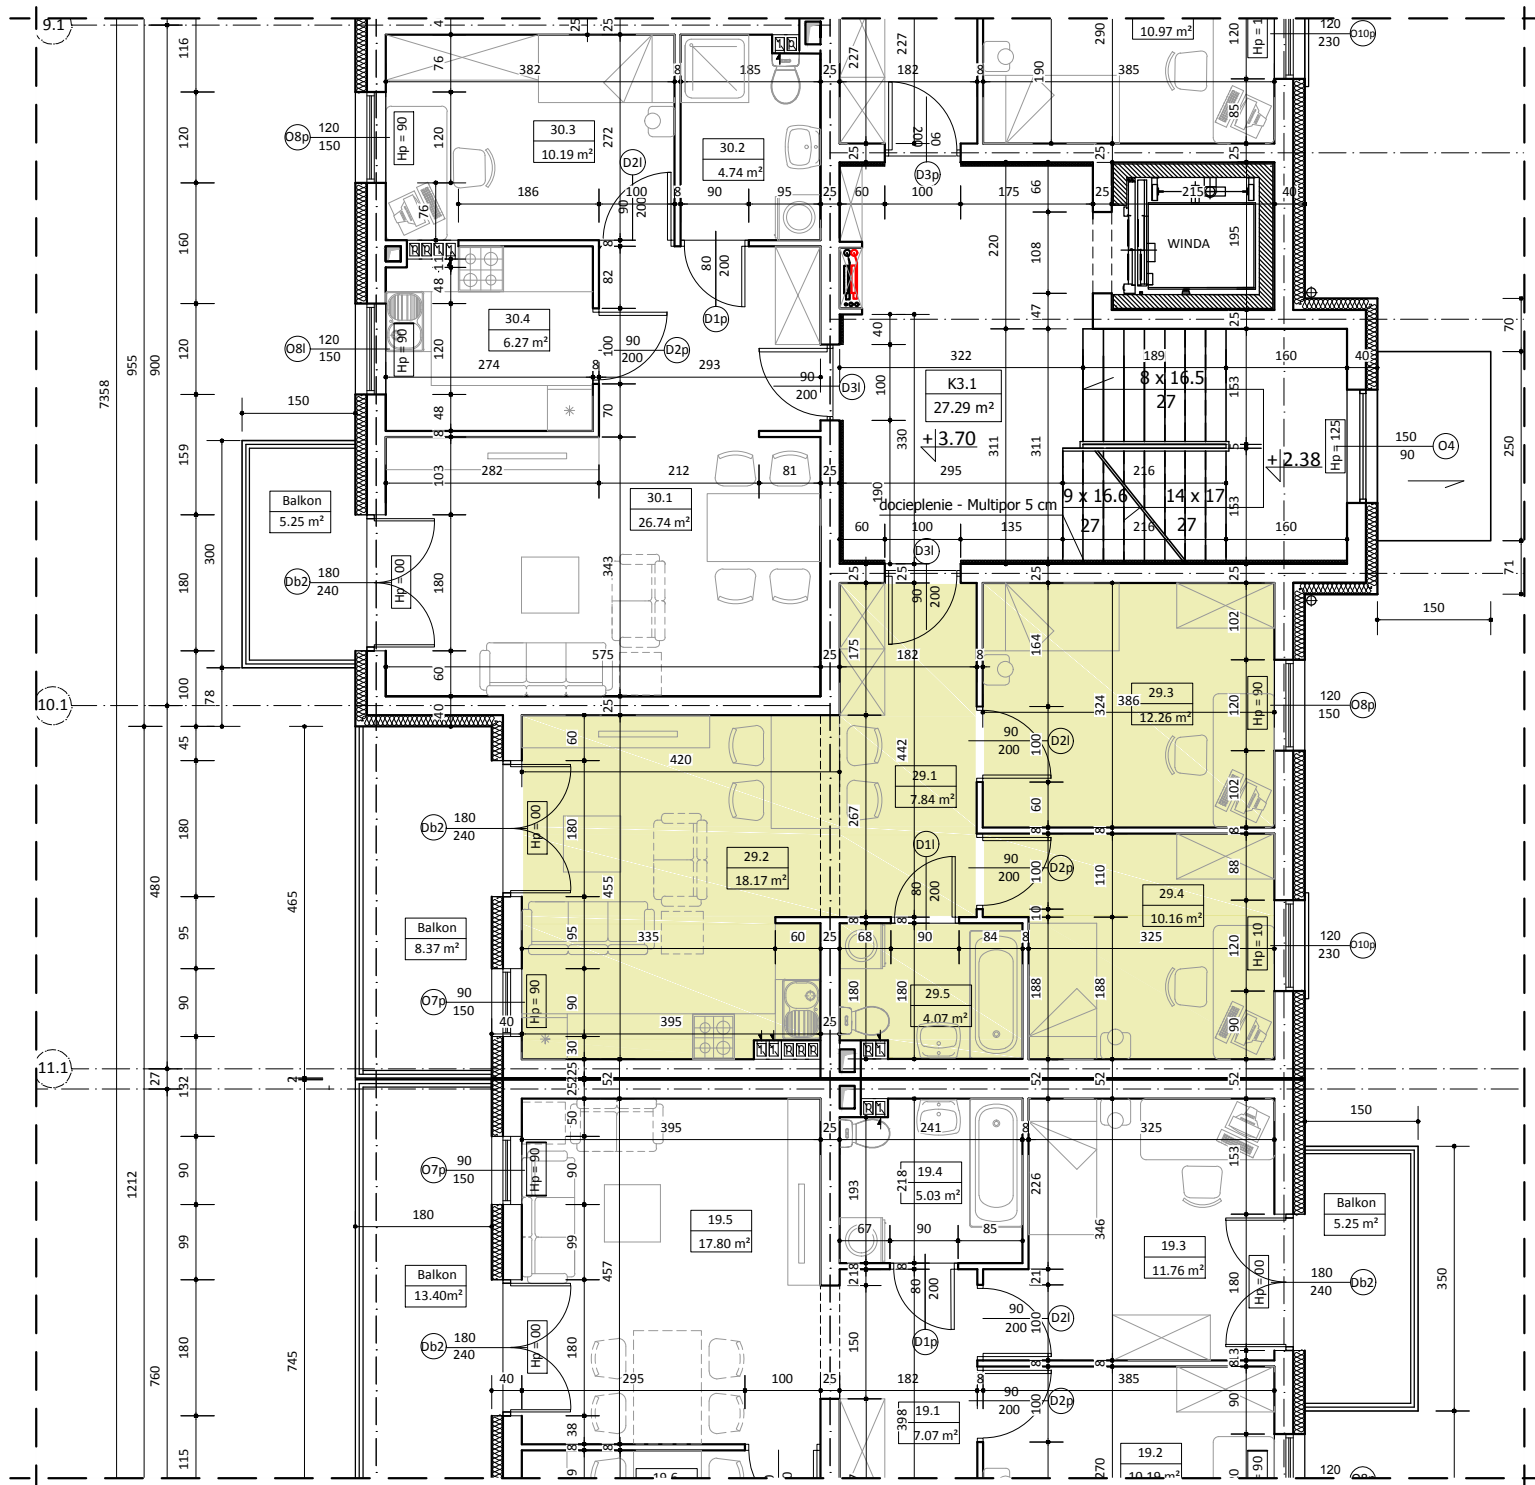

BUDYNEK NR 2 LOKAL 29

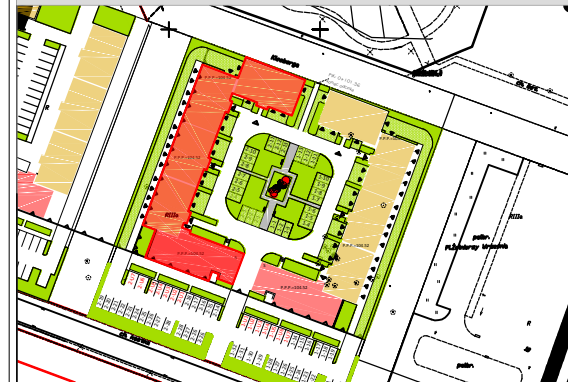

I PIĘTRO

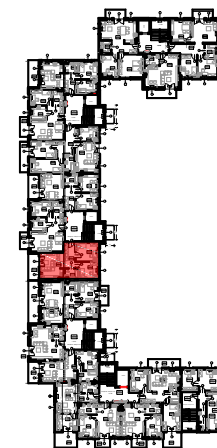

WYKAZ POMIESZCZEŃ

L.p	NAZWA POMIESZCZENIA	m ²
29.1	PRZEDPOKÓJ	7.84
29.2	POK.DZIENNY + ANEKS KUCHENNY	18.17
29.3	POKÓJ	12.26
29.4	POKÓJ	10.16
29.5	ŁAZIENKA	4.07
RAZEM		52.50

UWAGA:
WYMIARY POMIESZCZEŃ ZOSTAŁY PODANE W ŚWIEŁIE ŚCIAŃ WYPRAWIANYCH TYNKIEM
WIZYTÓWKA LOKALU ZOSTAŁA WYKONANA NA PODSTAWIE PROJEKTU Koncepcyjnego I NIE JEST PODSTAWĄ DO ZAWARCIA UMOWY
KUPNA/SPRZEDAŻY LOKALU