




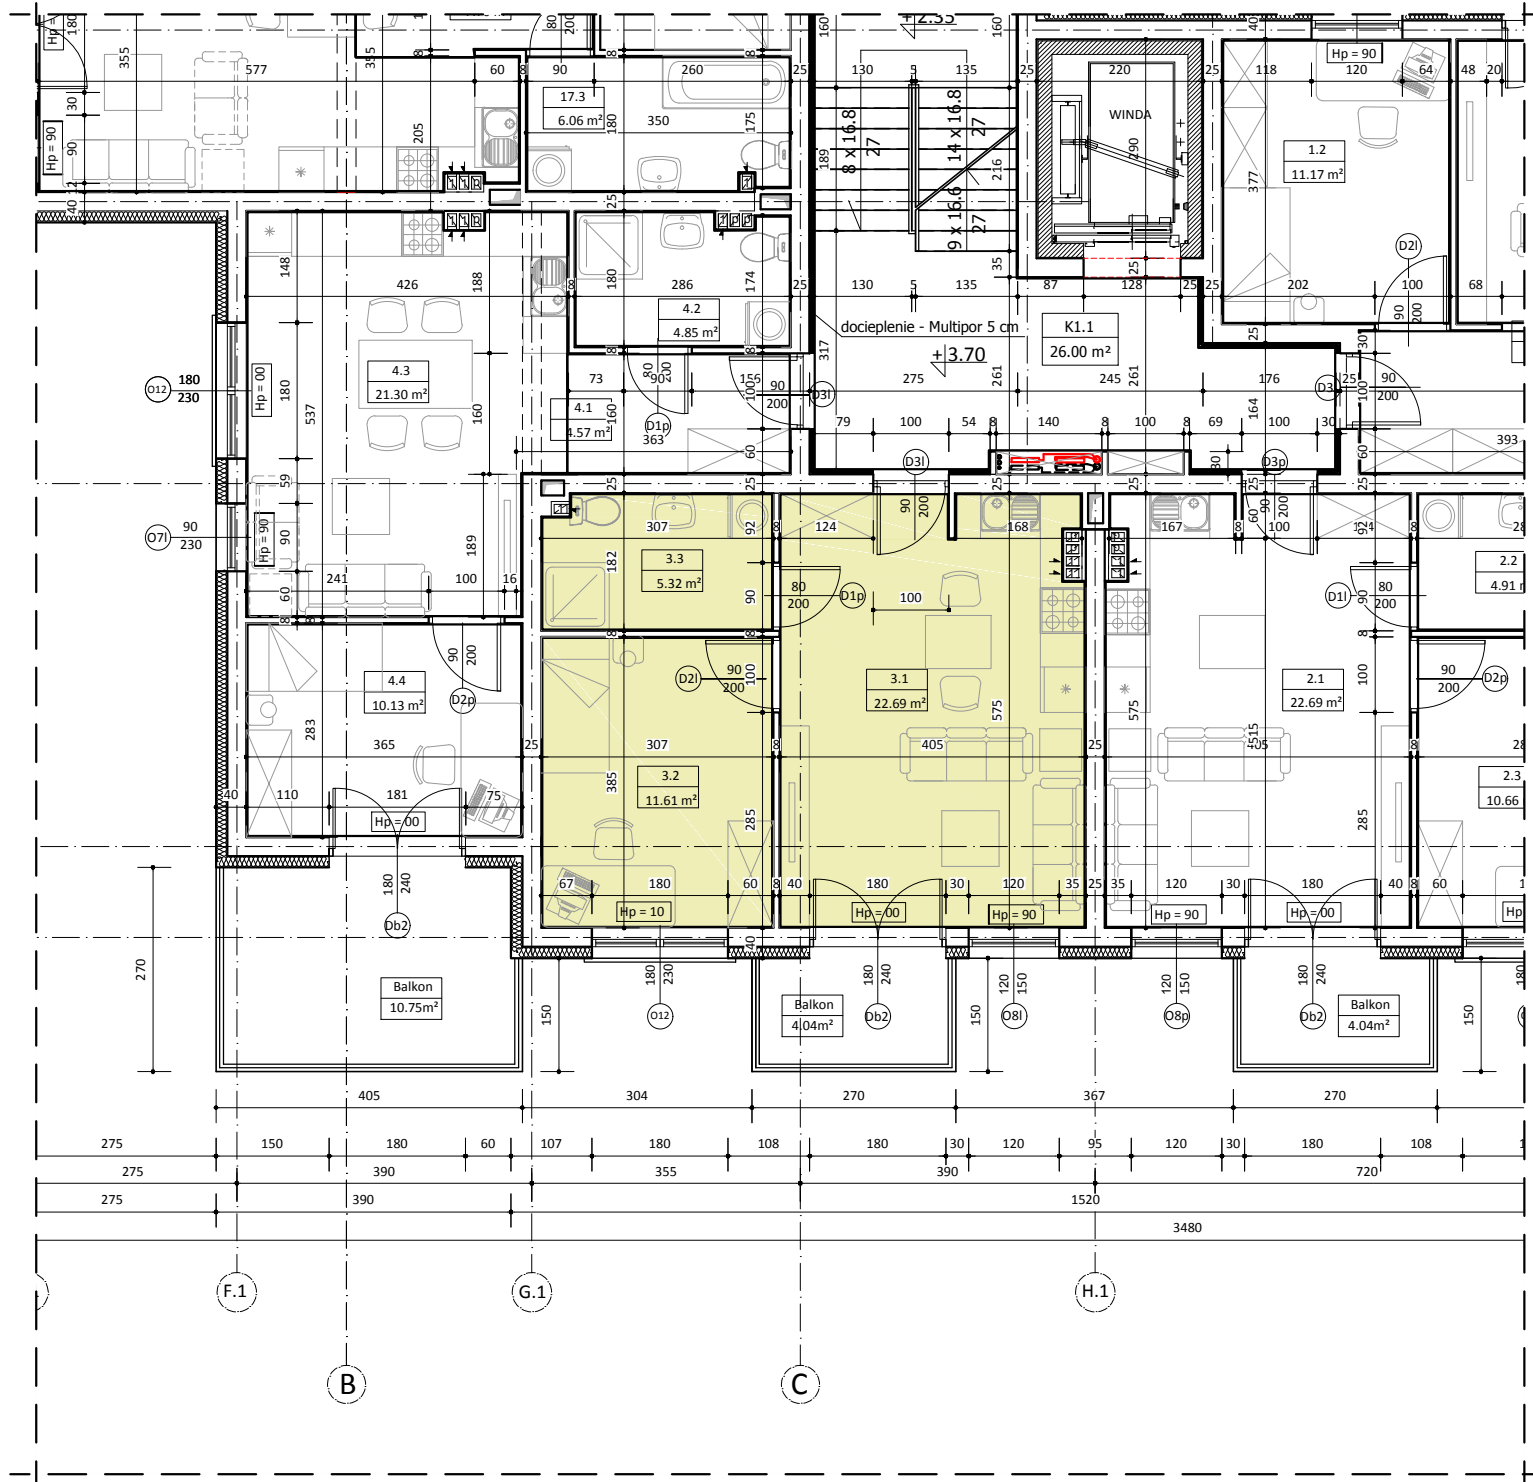

BUDYNEK NR 2 LOKAL 3

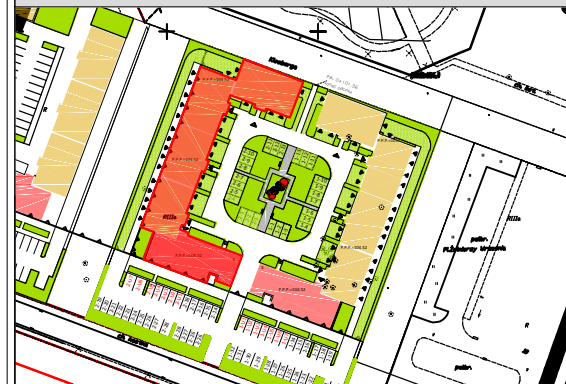

I PIĘTRO

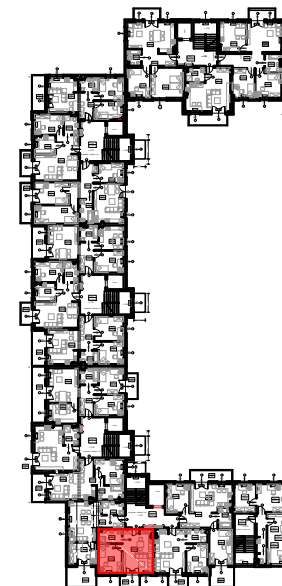

WYKAZ POMIESZCZEŃ

L.p	NAZWA POMIESZCZENIA	m ²
3.1	POKÓJ DZIENNY + AN.KUCHENNY	22.69
3.2	POKÓJ SYPIALNY	11.61
3.3	ŁAZIENKA	5.32
RAZEM		39.62

UWAGA:
WYMIARY POMIESZCZEŃ ZOSTAŁY PODANE W ŚWIETEL: ŚCIAN WYPRAWIONYCH TYNKIEM
WYŻYTÓWKA LOKALU ZOSTAŁA WYKONANA NA PODSTAWIE PROJEKTU KONCEPCYJNEGO I NIE JEST PODSTAWĄ DO ZAWARCIA UMOWY
KUPNA/SPRZEDAŻY LOKALU