




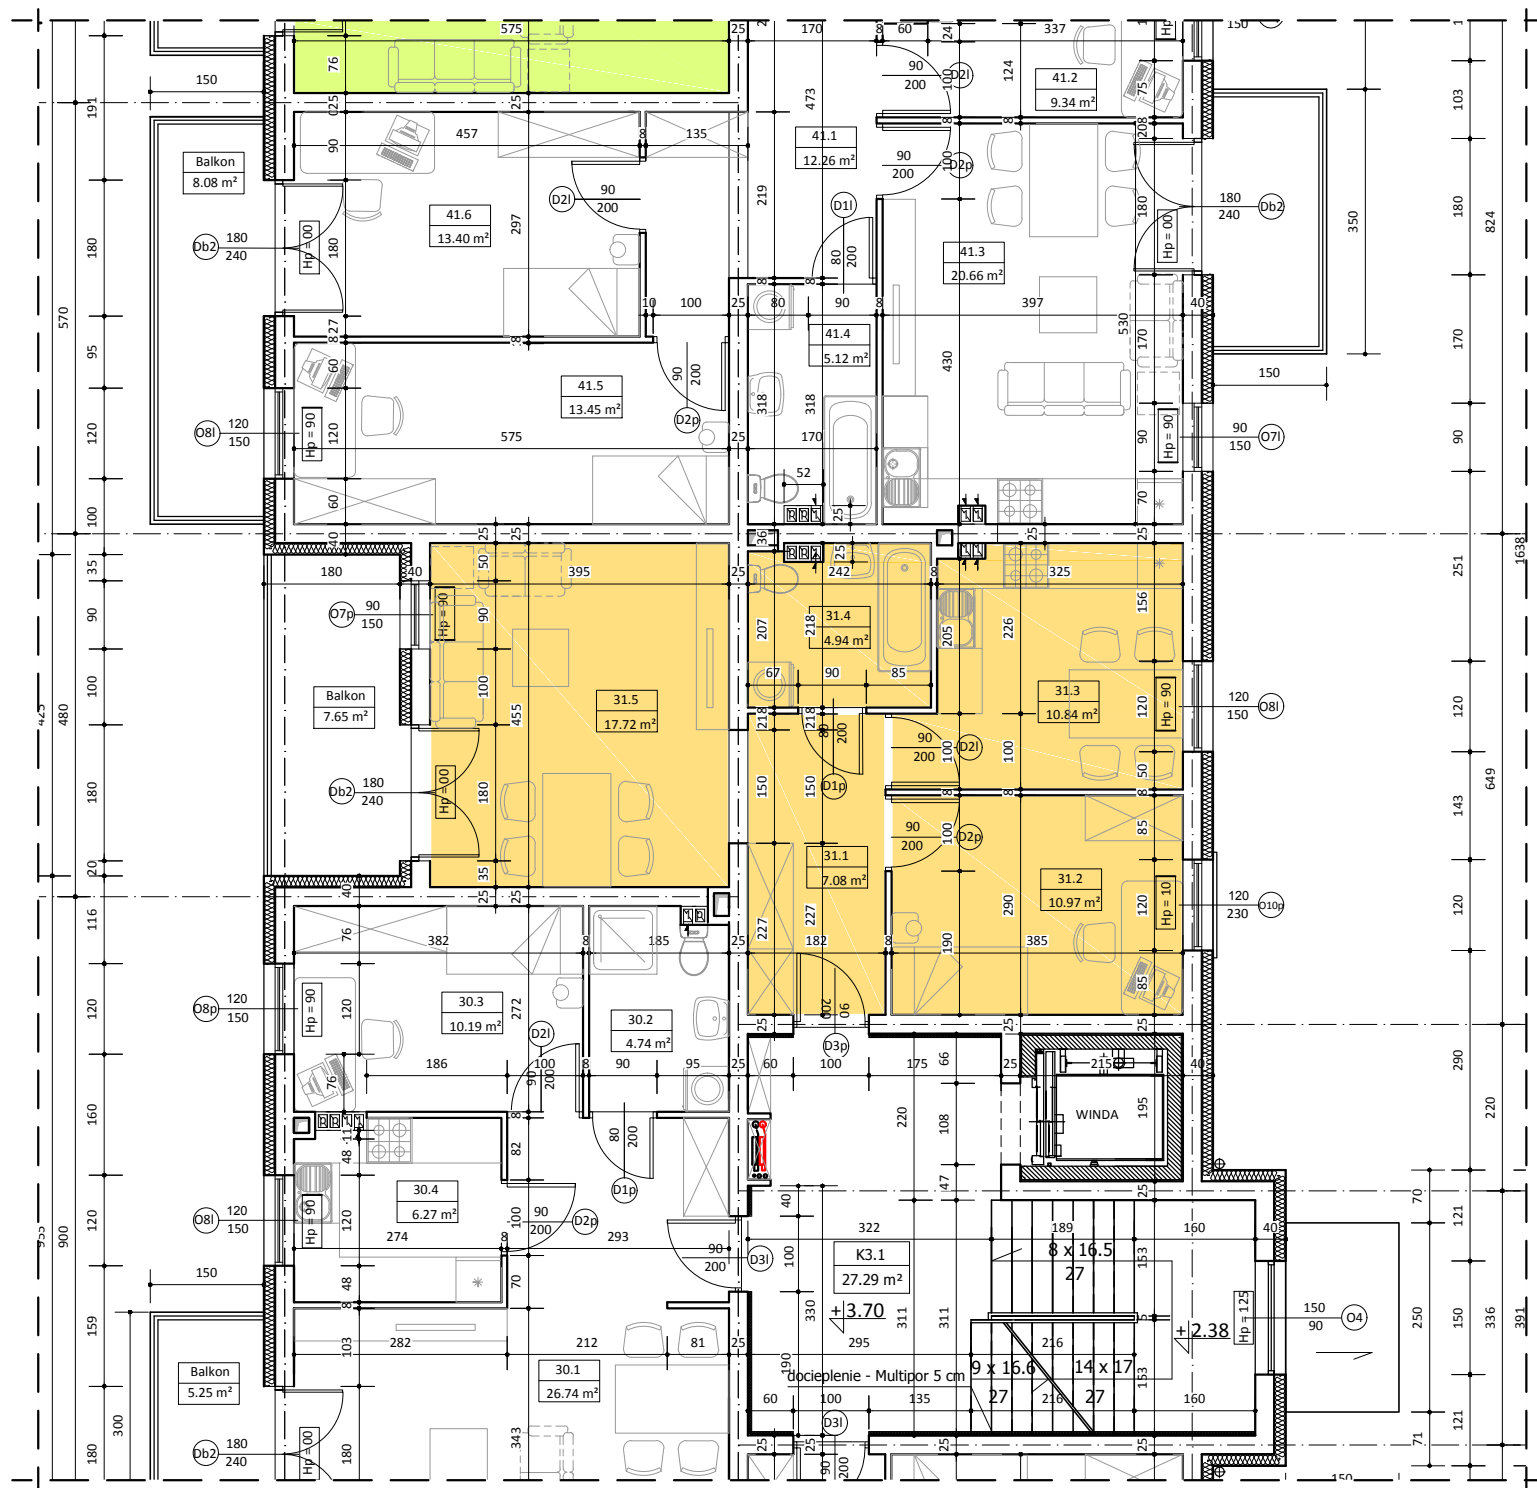

BUDYNEK NR 2 LOKAL 31

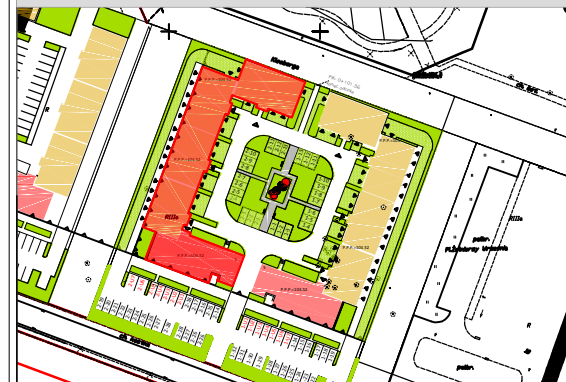

I PIĘTRO

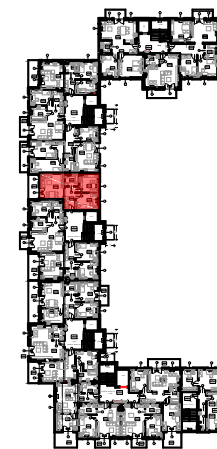

WYKAZ POMIESZCZEŃ

L.p	NAZWA POMIESZCZENIA	m ²
31.1	PRZEDPOKÓJ	7.08
31.2	POKÓJ	10.97
31.3	KUCHNIA	10.84
31.4	ŁAZIENKA	4.94
31.5	POKÓJ DZIENNY	17.72
RAZEM		51.55

UWAGA:
WYMIARY POMIESZCZEŃ ZOSTAŁY PODANE W ŚWIEŁLE: ŚCIAN WYPRAWIONYCH TYNKIEM
WYMIARY LOKALU ZOSTAŁY WYKONANE NA PODSTAWIE PROJEKTU Koncepcyjnego I NIE JEST PODSTAWĄ DO ZAWARCIA UMOWY
KUPNA/SPRZEDAŻY LOKALU