



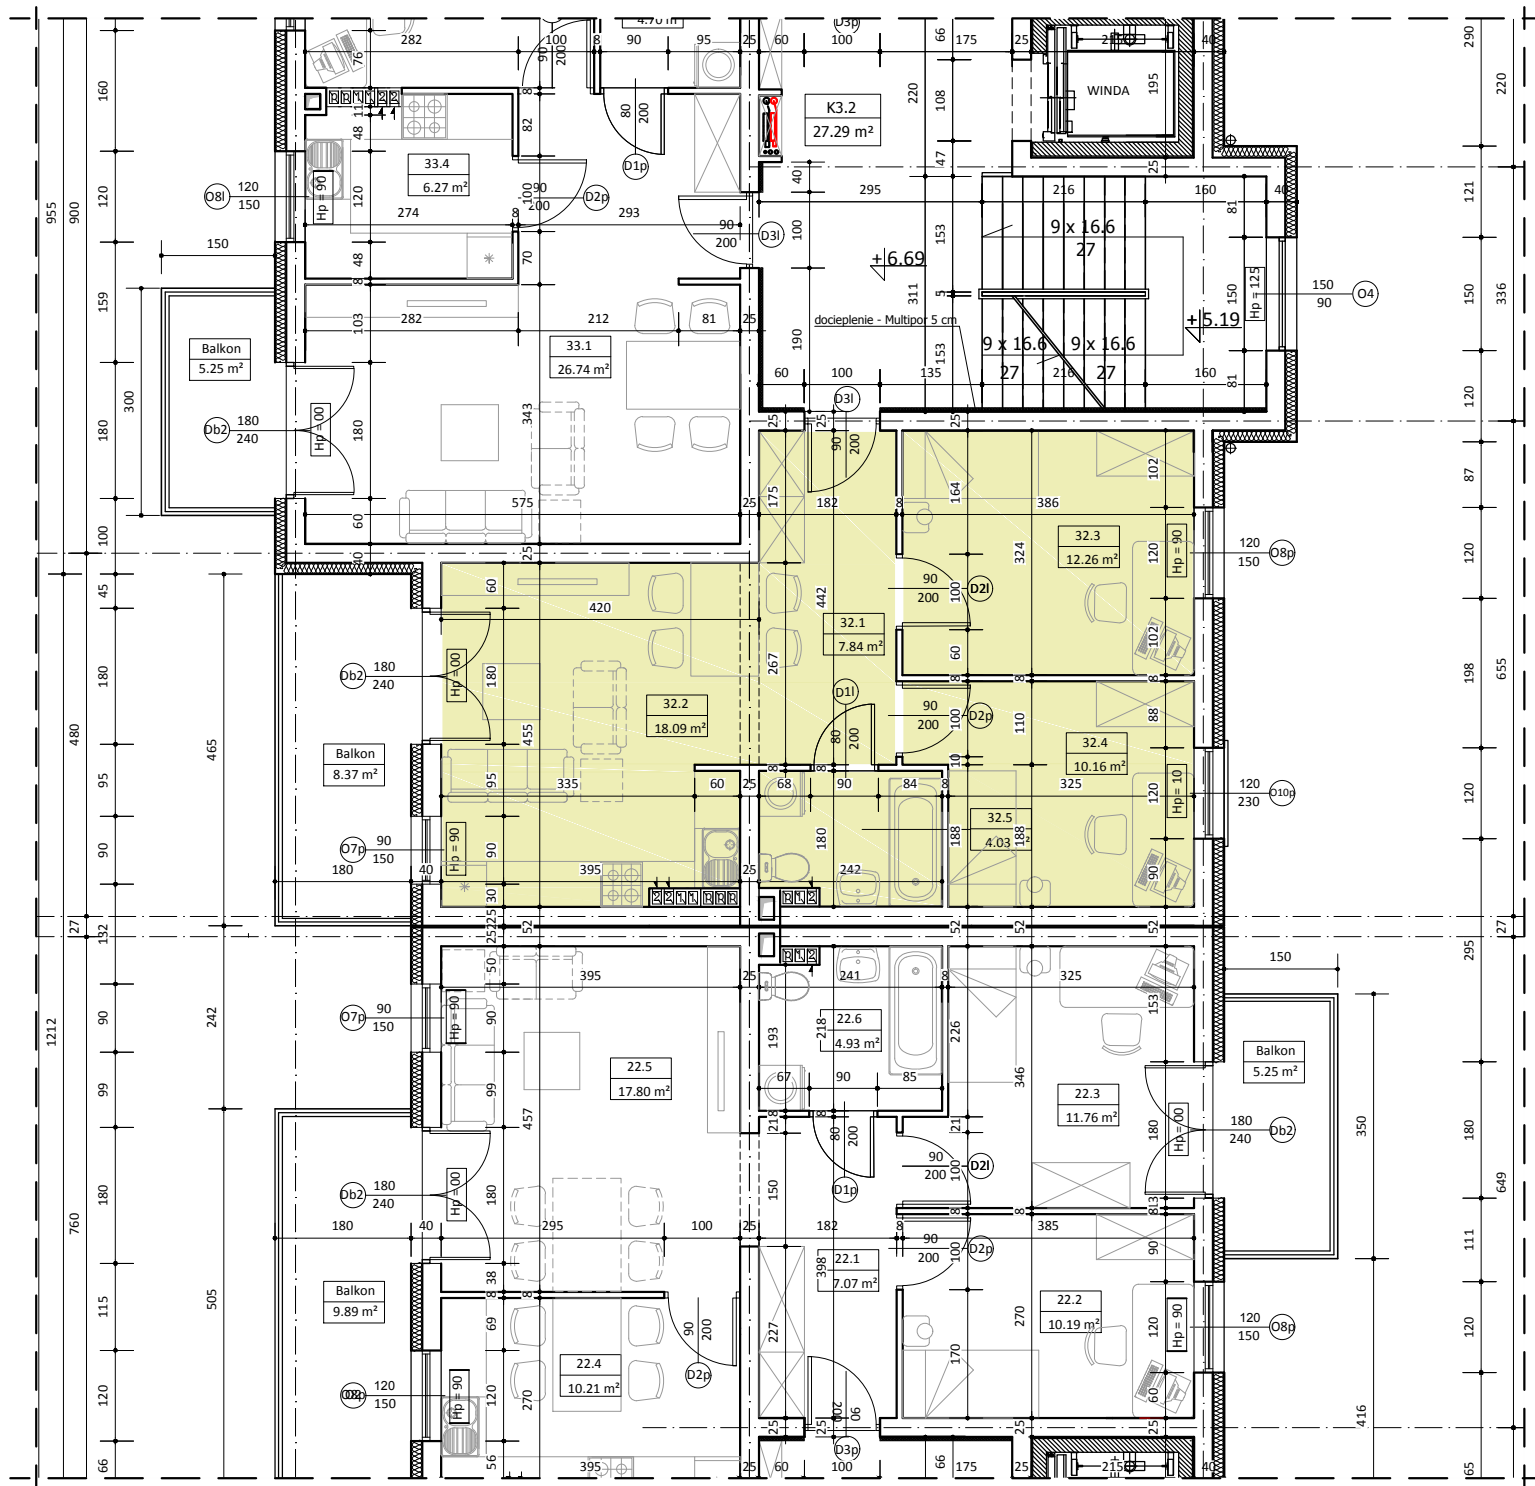

BUDYNEK NR 2 LOKAL 32

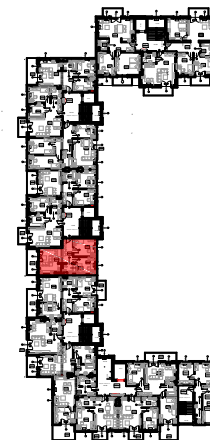

II PIĘTRO



WYKAZ POMIESZCZEŃ

L.p	NAZWA POMIESZCZENIA	m²
32.1	PRZEDPOKÓJ	7.84
32.2	POK.DZIENNY + ANEKS KUCHENNY	18.09
32.3	POKÓJ	12.26
32.4	POKÓJ	10.16
32.5	ŁAZIENKA	4.03
RAZEM		52.38

UWAGA:
WYMIARY POMIESZCZEŃ ZOSTAŁY PODANE W ŚWIETEL: ŚCIAN WYPRAWIONYCH TYNKIEM
WIZYTÓWKA LOKALU ZOSTAŁA WYKONANA NA PODSTAWIE PROJEKTU Koncepcyjnego I NIE JEST PODSTAWĄ DO ZAWARCIA UMOWY
KUPNA/SPRZEDAŻY LOKALU