




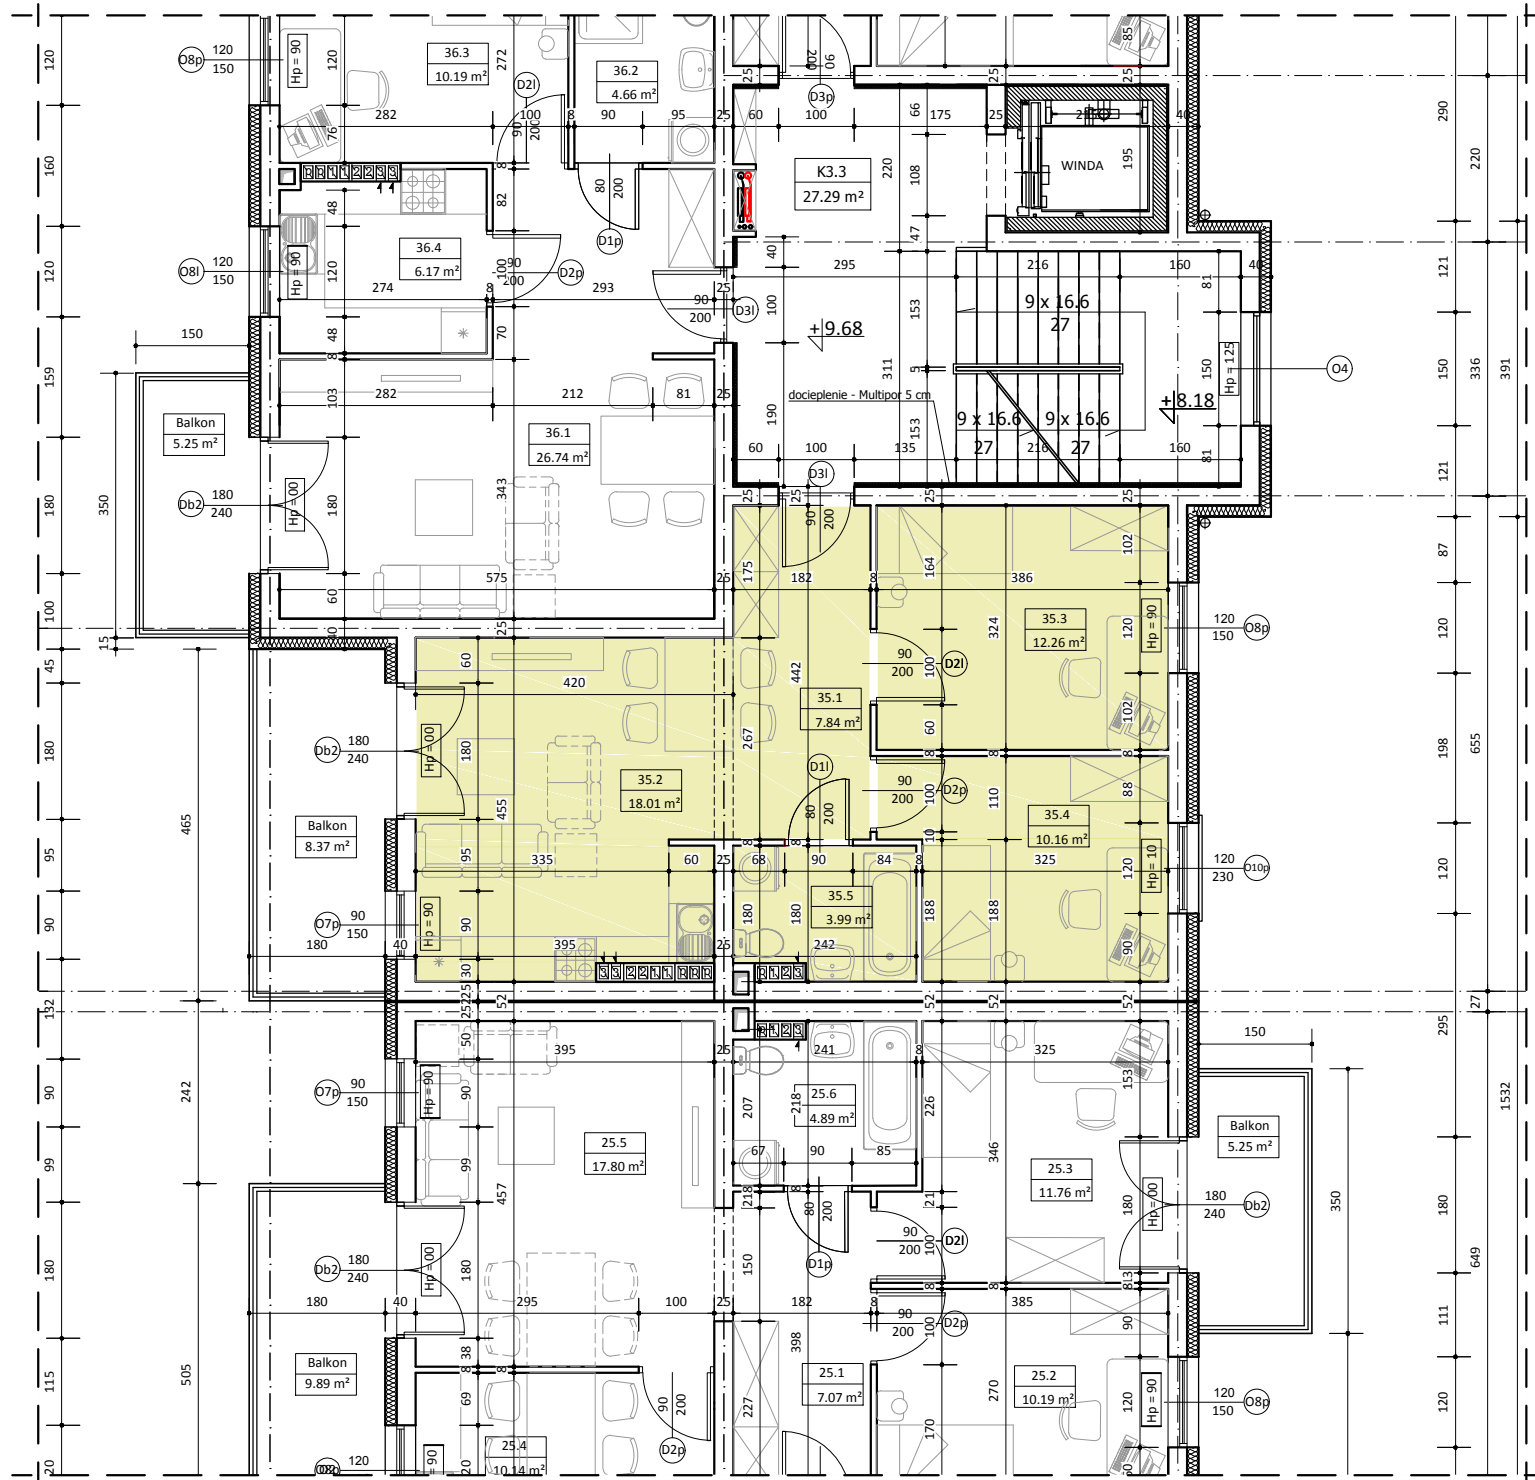

BUDYNEK NR 2 LOKAL 35

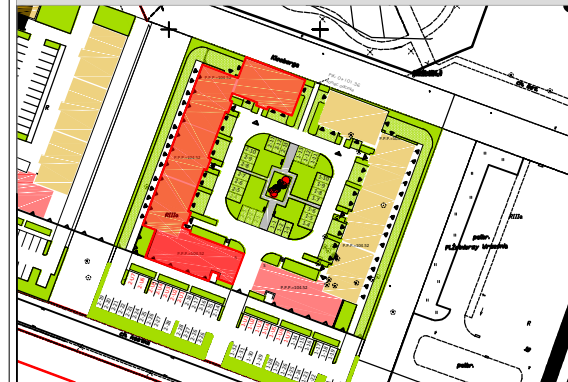

III PIĘTRO

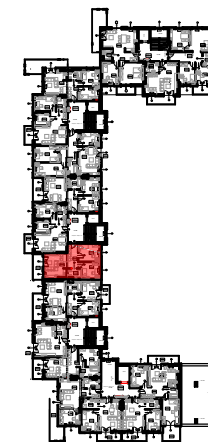

WYKAZ POMIESZCZEŃ

L.p	NAZWA POMIESZCZENIA	m²
35.1	PRZEDPOKÓJ	7.84
35.2	POK.DZIENNY + ANEKS KUCHENNY	18.01
35.3	POKÓJ	12.26
35.4	POKÓJ	10.16
35.5	ŁAZIENKA	3.99
RAZEM		52.26

UWAGA:
WYMIARY POMIESZCZEŃ ZOSTAŁY PODANE W ŚWIEŁIE ŚCOJAN WYPRAWIANYCH TYNKIEM
WIZYTÓWKA LOKALU ZOSTAŁA WYKONANA NA PODSTAWIE PROJEKTU Koncepcyjnego I NIE JEST PODSTAWĄ DO ZAWARCIA UMOWY
KUPNA/SPRZEDAŻY LOKALU