



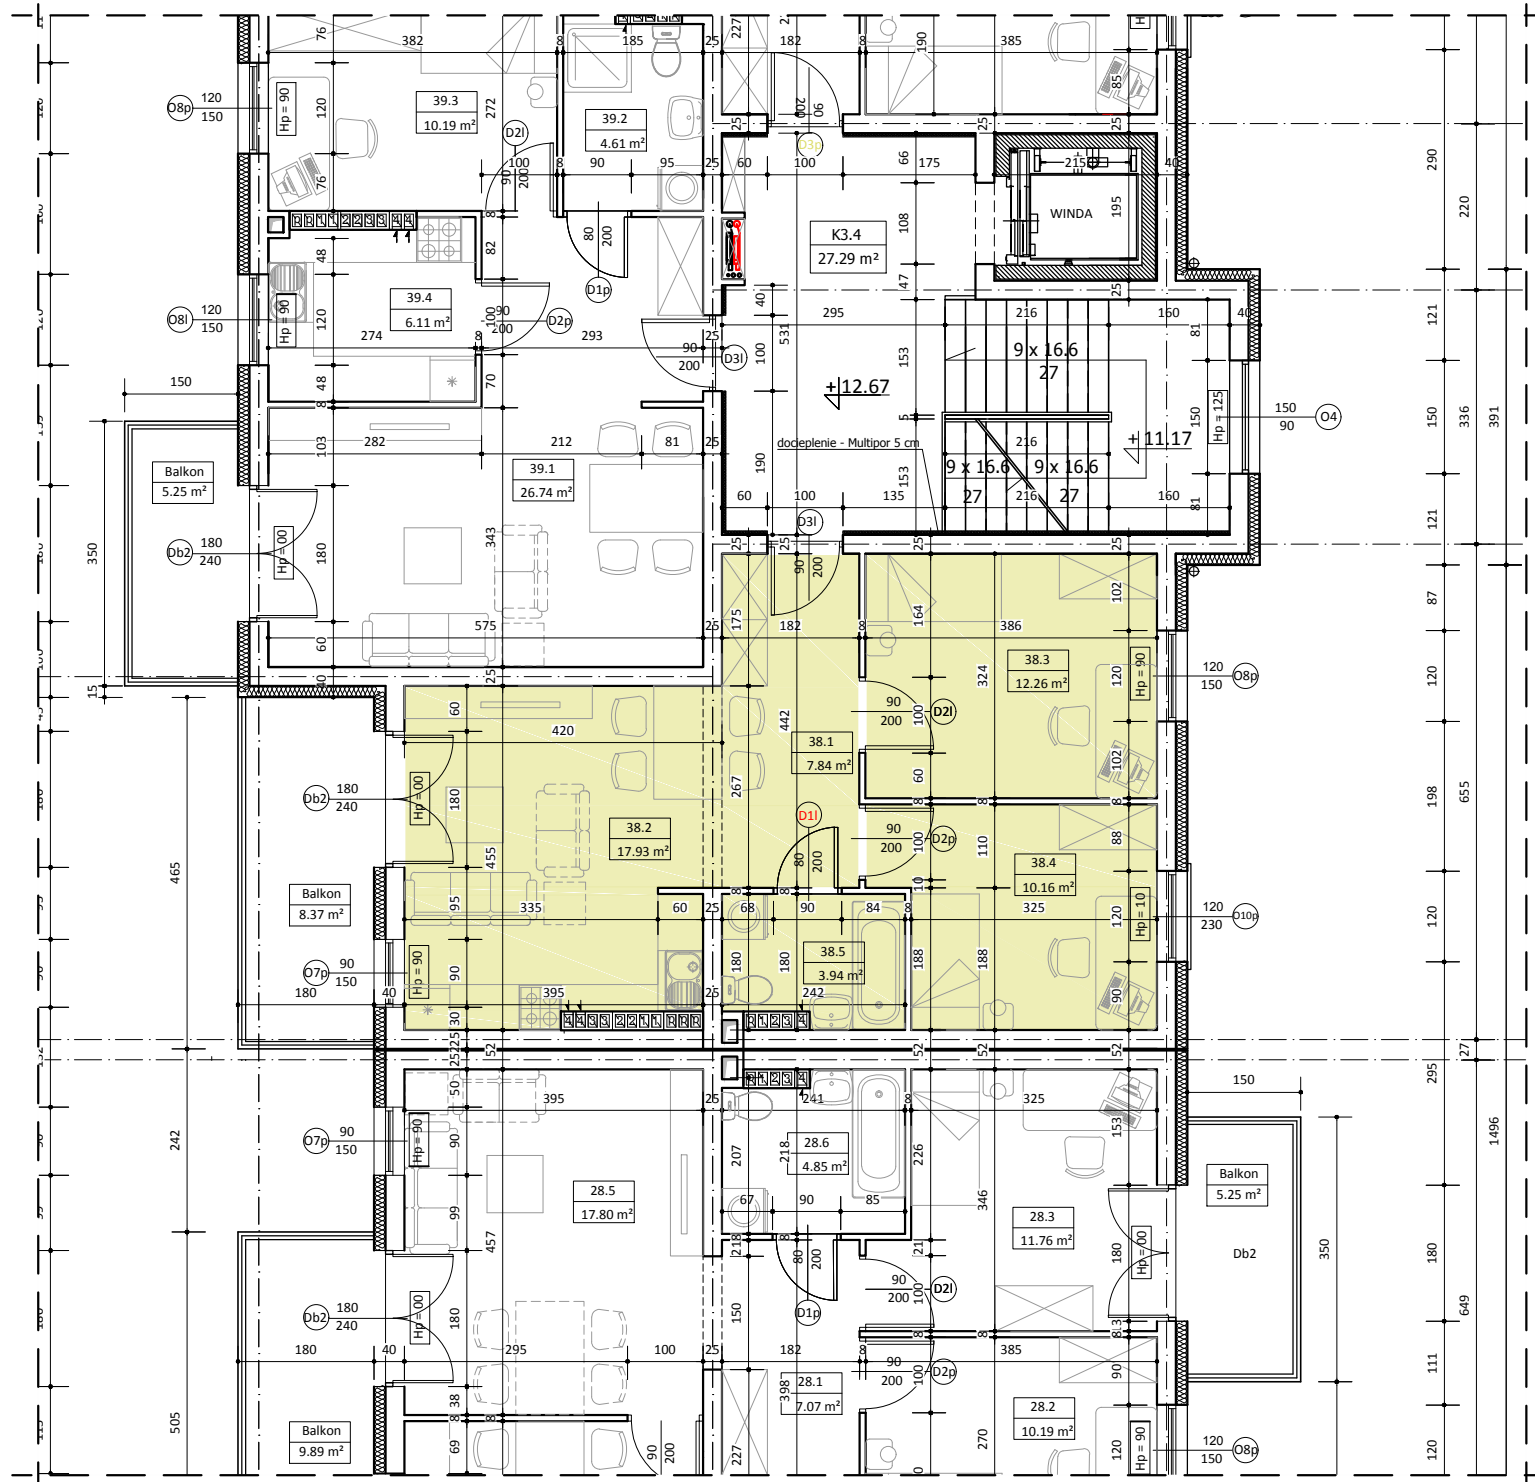

BUDYNEK NR 2 LOKAL 38

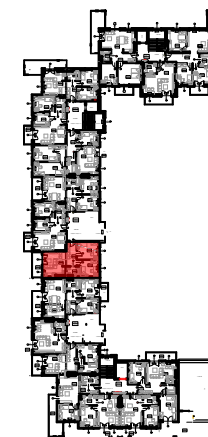

IV PIĘTRO



WYKAZ POMIESZCZEŃ

L.p	NAZWA POMIESZCZENIA	m ²
38.1	PRZEDPOKÓJ	7.84
38.2	POK.DZIENNY + ANEKS KUCHENNY	17.93
38.3	POKÓJ	12.26
38.4	POKÓJ	10.16
38.5	ŁAZIENKA	3.94
RAZEM		52.13

UWAGA:
WYMIARY POMIESZCZEŃ ZOSTAŁY PODANE W ŚWIETELCE SZCZYN WYPRAWIANYCH TYNKAMI
WIZYTÓWKA LOKALU ZOSTAŁA WYKONANA NA PODSTAWIE PROJEKTU KONCEPCYJNEGO I NIE JEST PODSTAWĄ DO ZAWARCIA UMOWY
KUPNA/SPRZEDAŻY LOKALU