



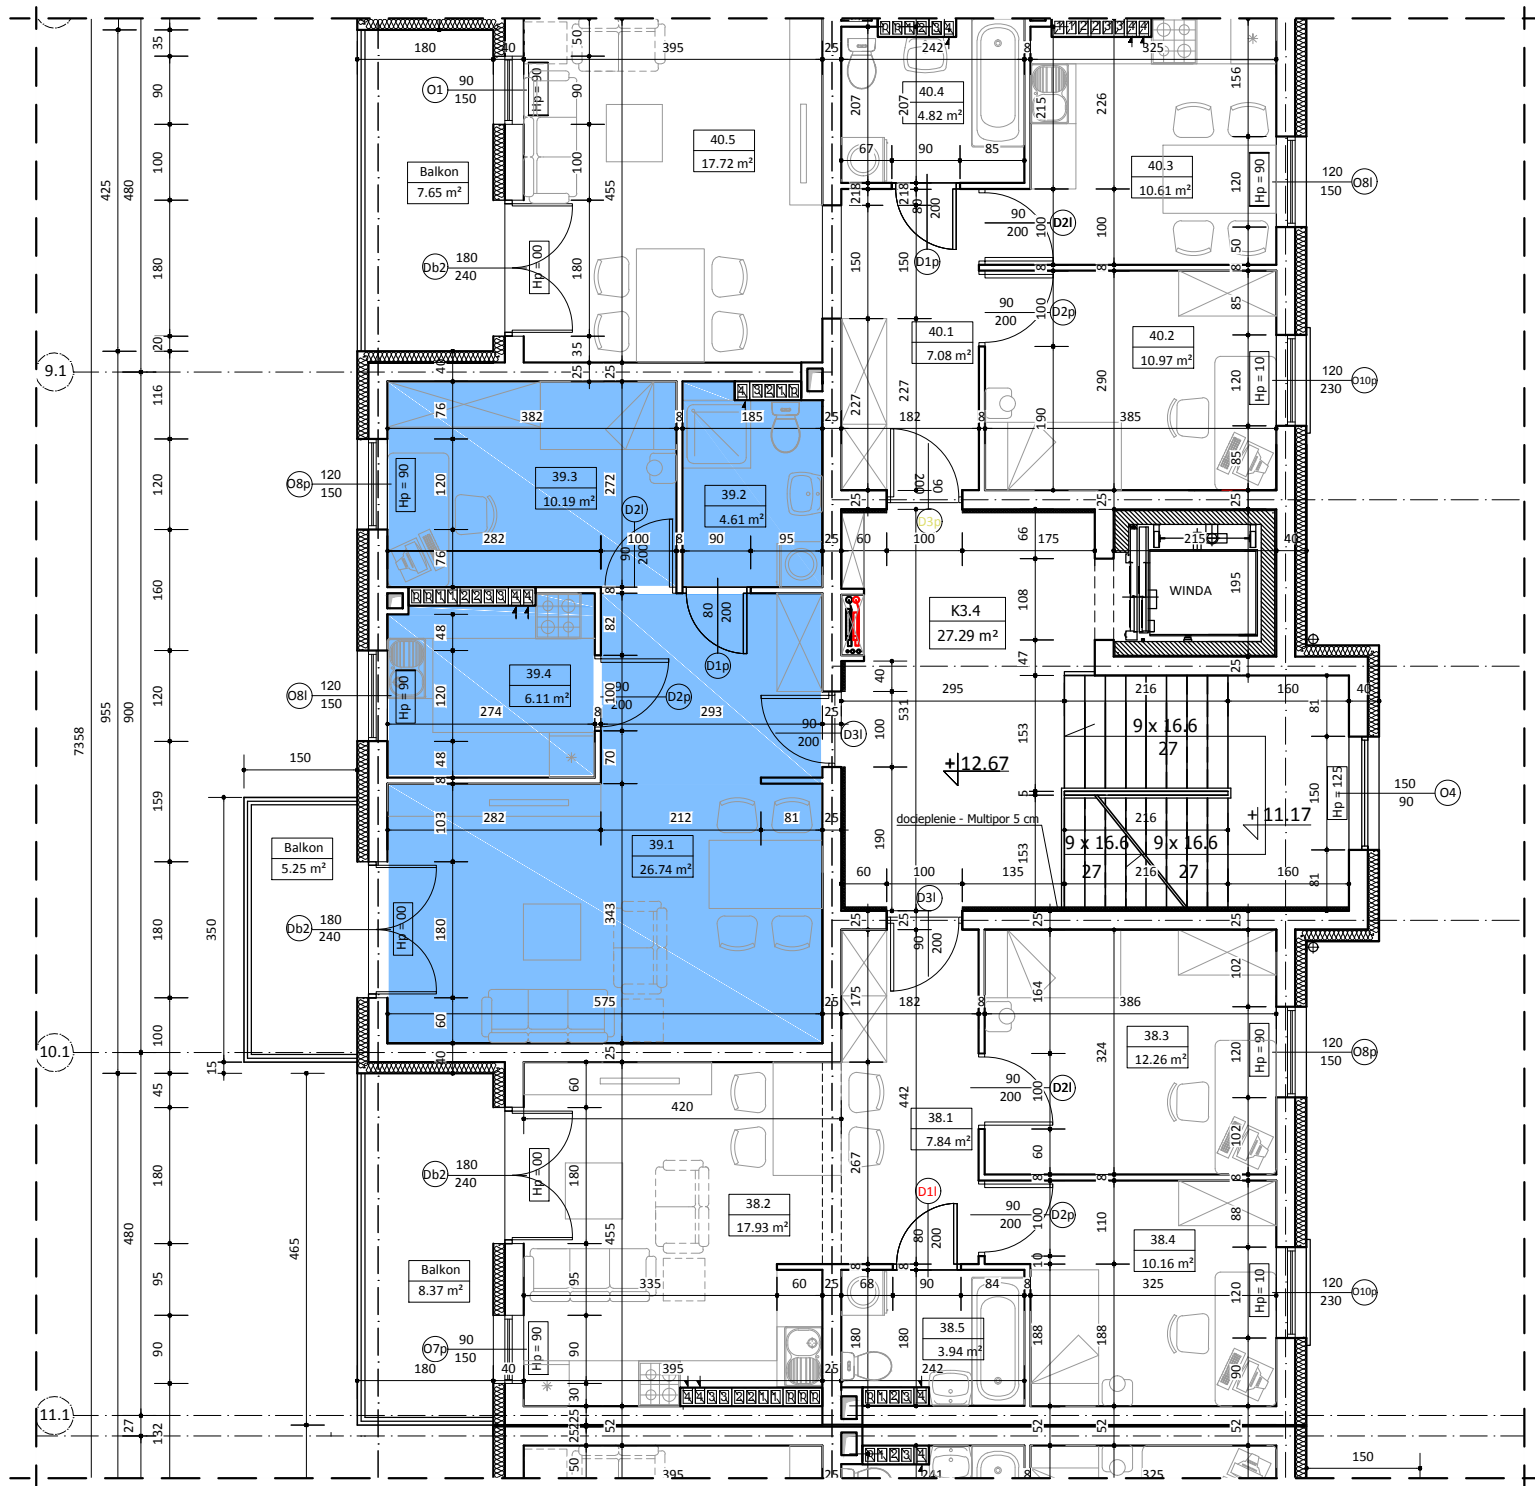

BUDYNEK NR 2 LOKAL 39

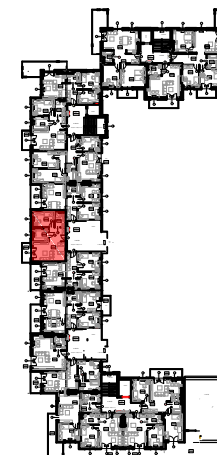

IV PIĘTRO



WYKAZ POMIESZCZEŃ

L.p	NAZWA POMIESZCZENIA	m ²
39.1	POK.DZIENNY + PRZEDPOKÓJ	26.74
39.2	ŁAZIENKA	4.61
39.3	POKÓJ	10.19
39.4	KUCHNIA	6.11
RAZEM		47.65

UWAGA:
WYMIARY POMIESZCZEŃ ZOSTAŁY PODANE W ŚWIETLE ŚCIAŃ WYPRAWIONYCH TYNKIEM
WIZYTÓWKA LOKALU ZOSTAŁA WYKONANA NA PODSTAWIE PROJEKTU Koncepcyjnego I NIE JEST PODSTAWĄ DO ZAWARCIA UMOWY
KUPNA/SPRZEDAŻY LOKALU